DETAIL MENUISERIE

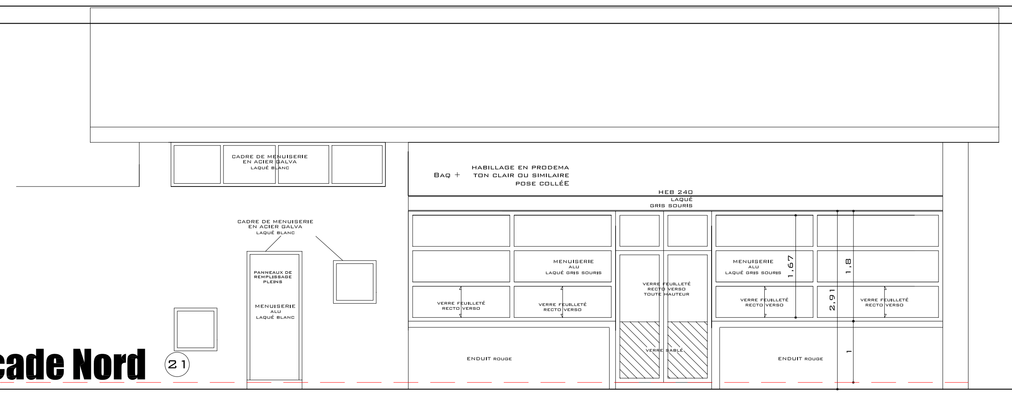

Façade Nord

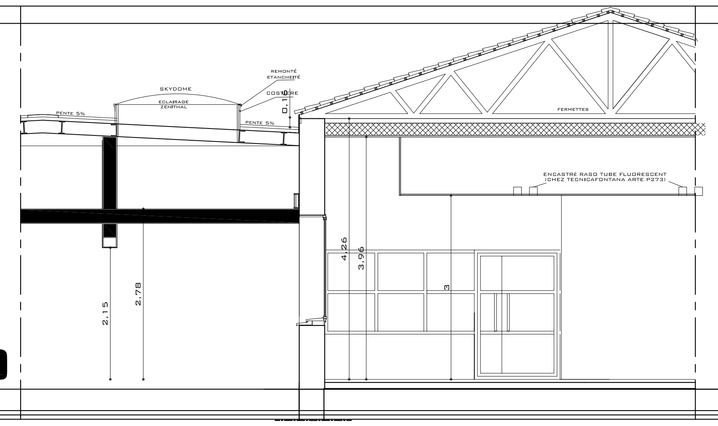

COUPE DD

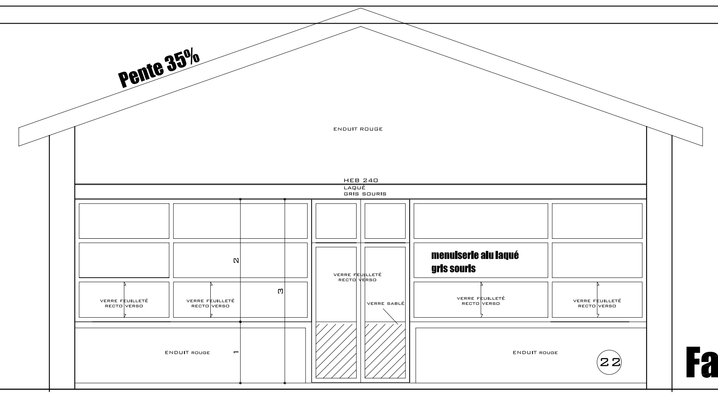

Façade Ouest

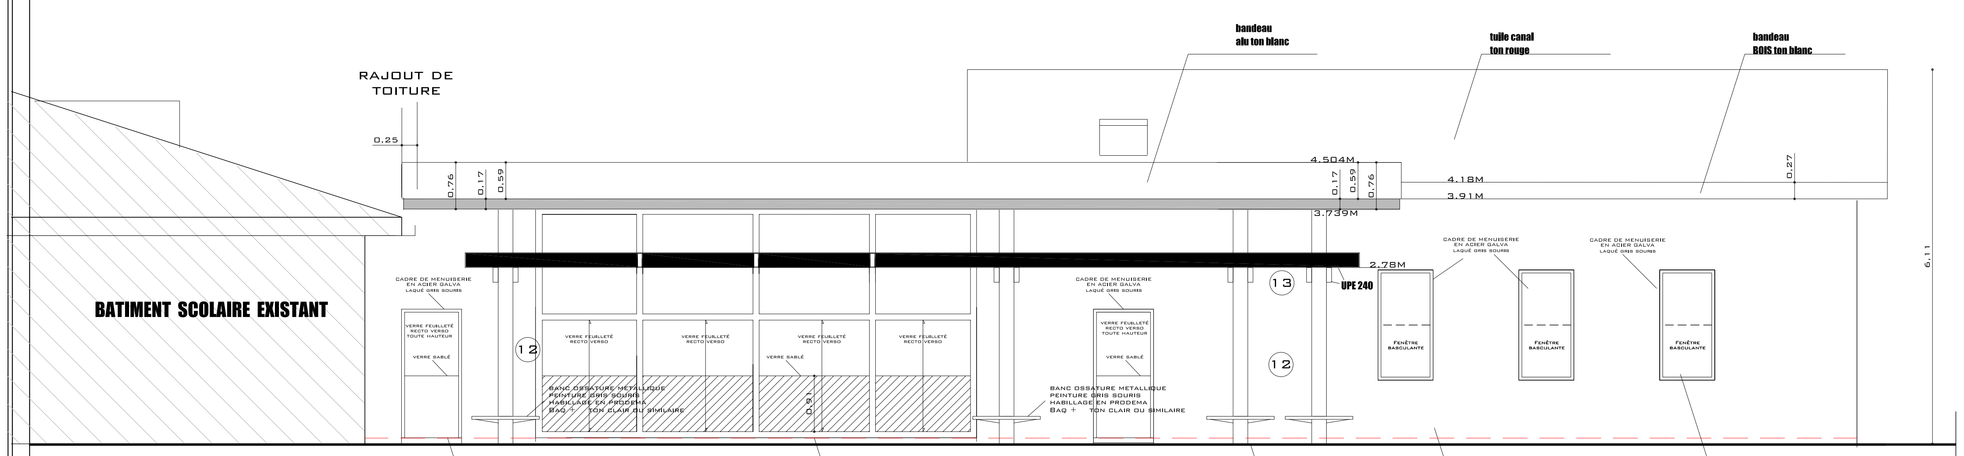

Façade Sud

porte alu laqué gris souris

menuiserie alu laqué gris souris

poteau acier galvanisé + PEINTURE GRISE HEB 240

enduit couleur blanc

menuiserie alu laqué gris souris

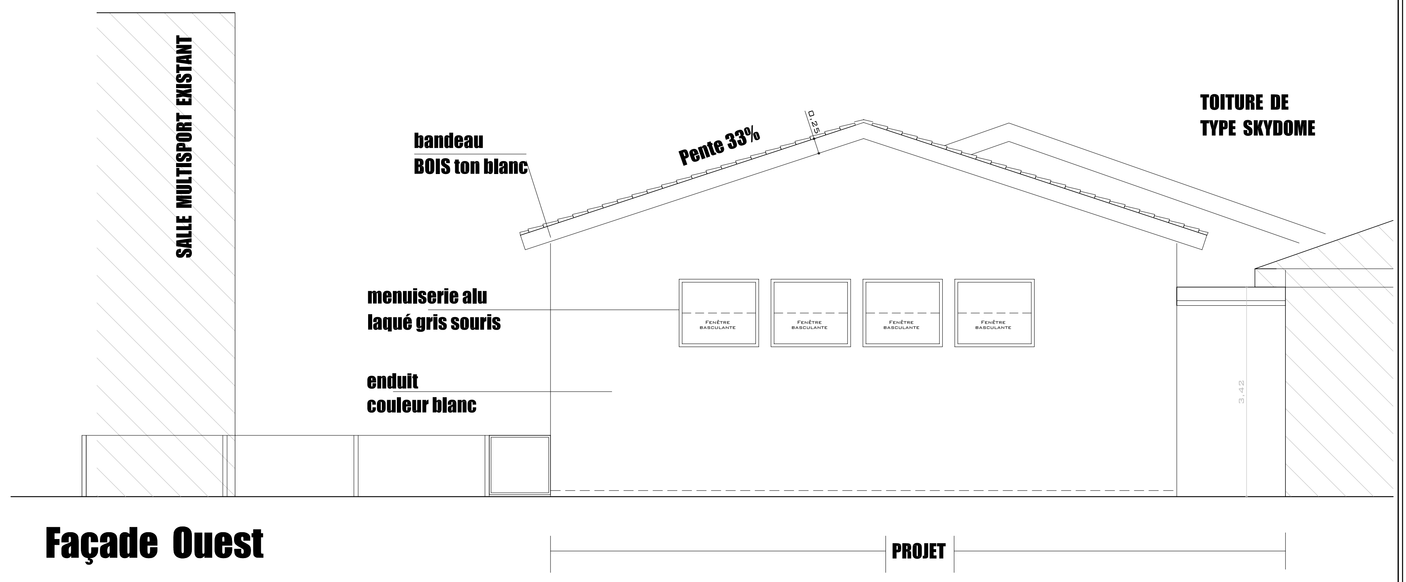

Façade Ouest

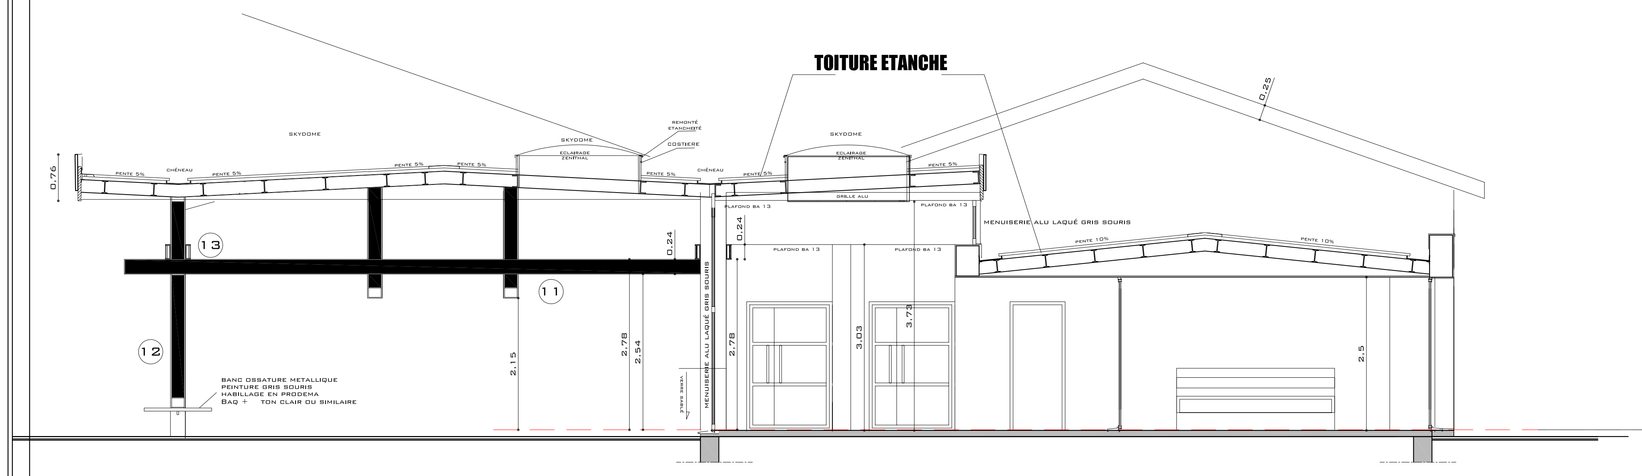

COUPE AA

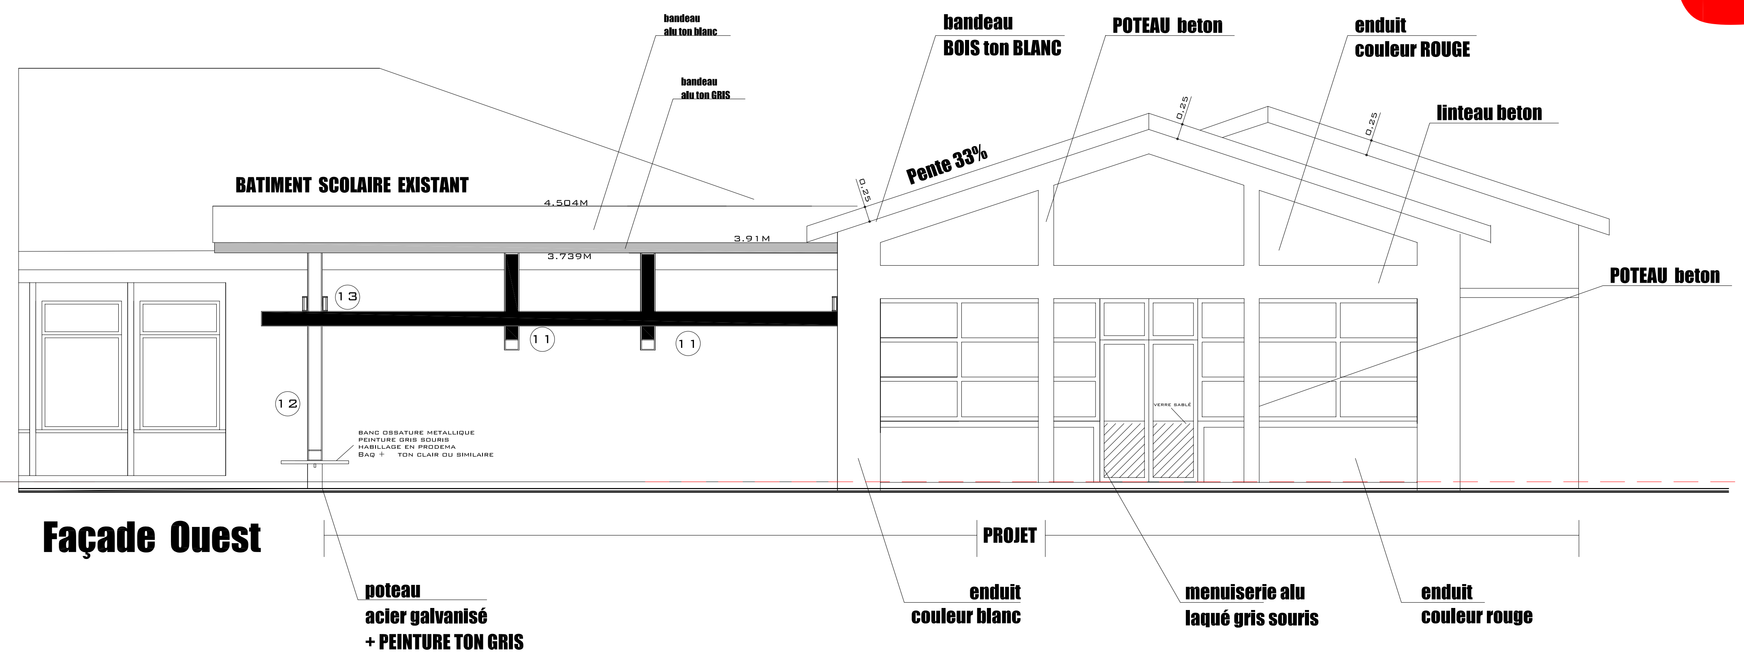

Façade Ouest

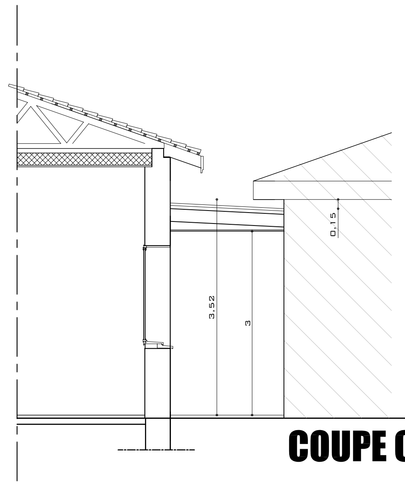

COUPE CC

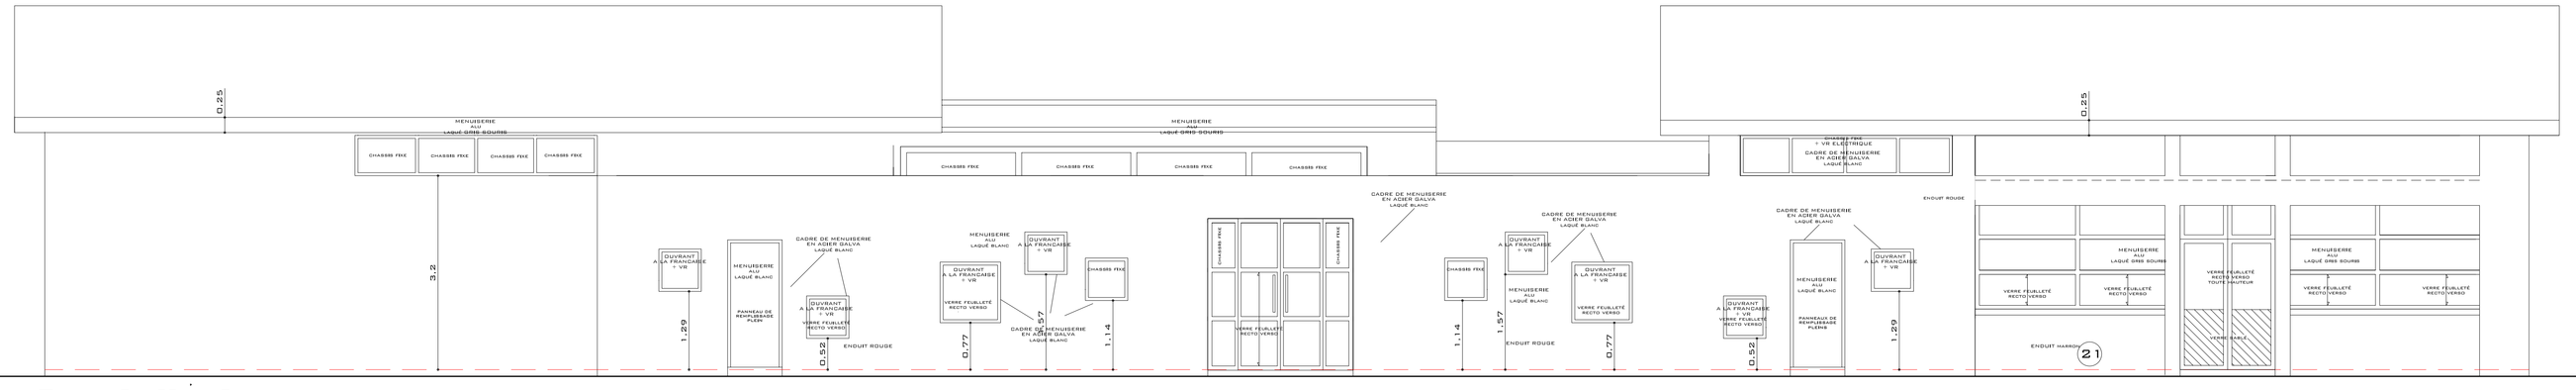

Façade Nord

EXTENSION DE L'ECOLE DE MEYRIE

MAITRE D'OUVRAGE : Mairie de Biscarrosse

8

12 JANV 06

ECHELLE 1/50 éme

PLACIN - DENIS
ARCHITECTE DPLG
Residence Compostelle - BAT G1
33 600 PESSAC
tél: 06 64 85 16 06