

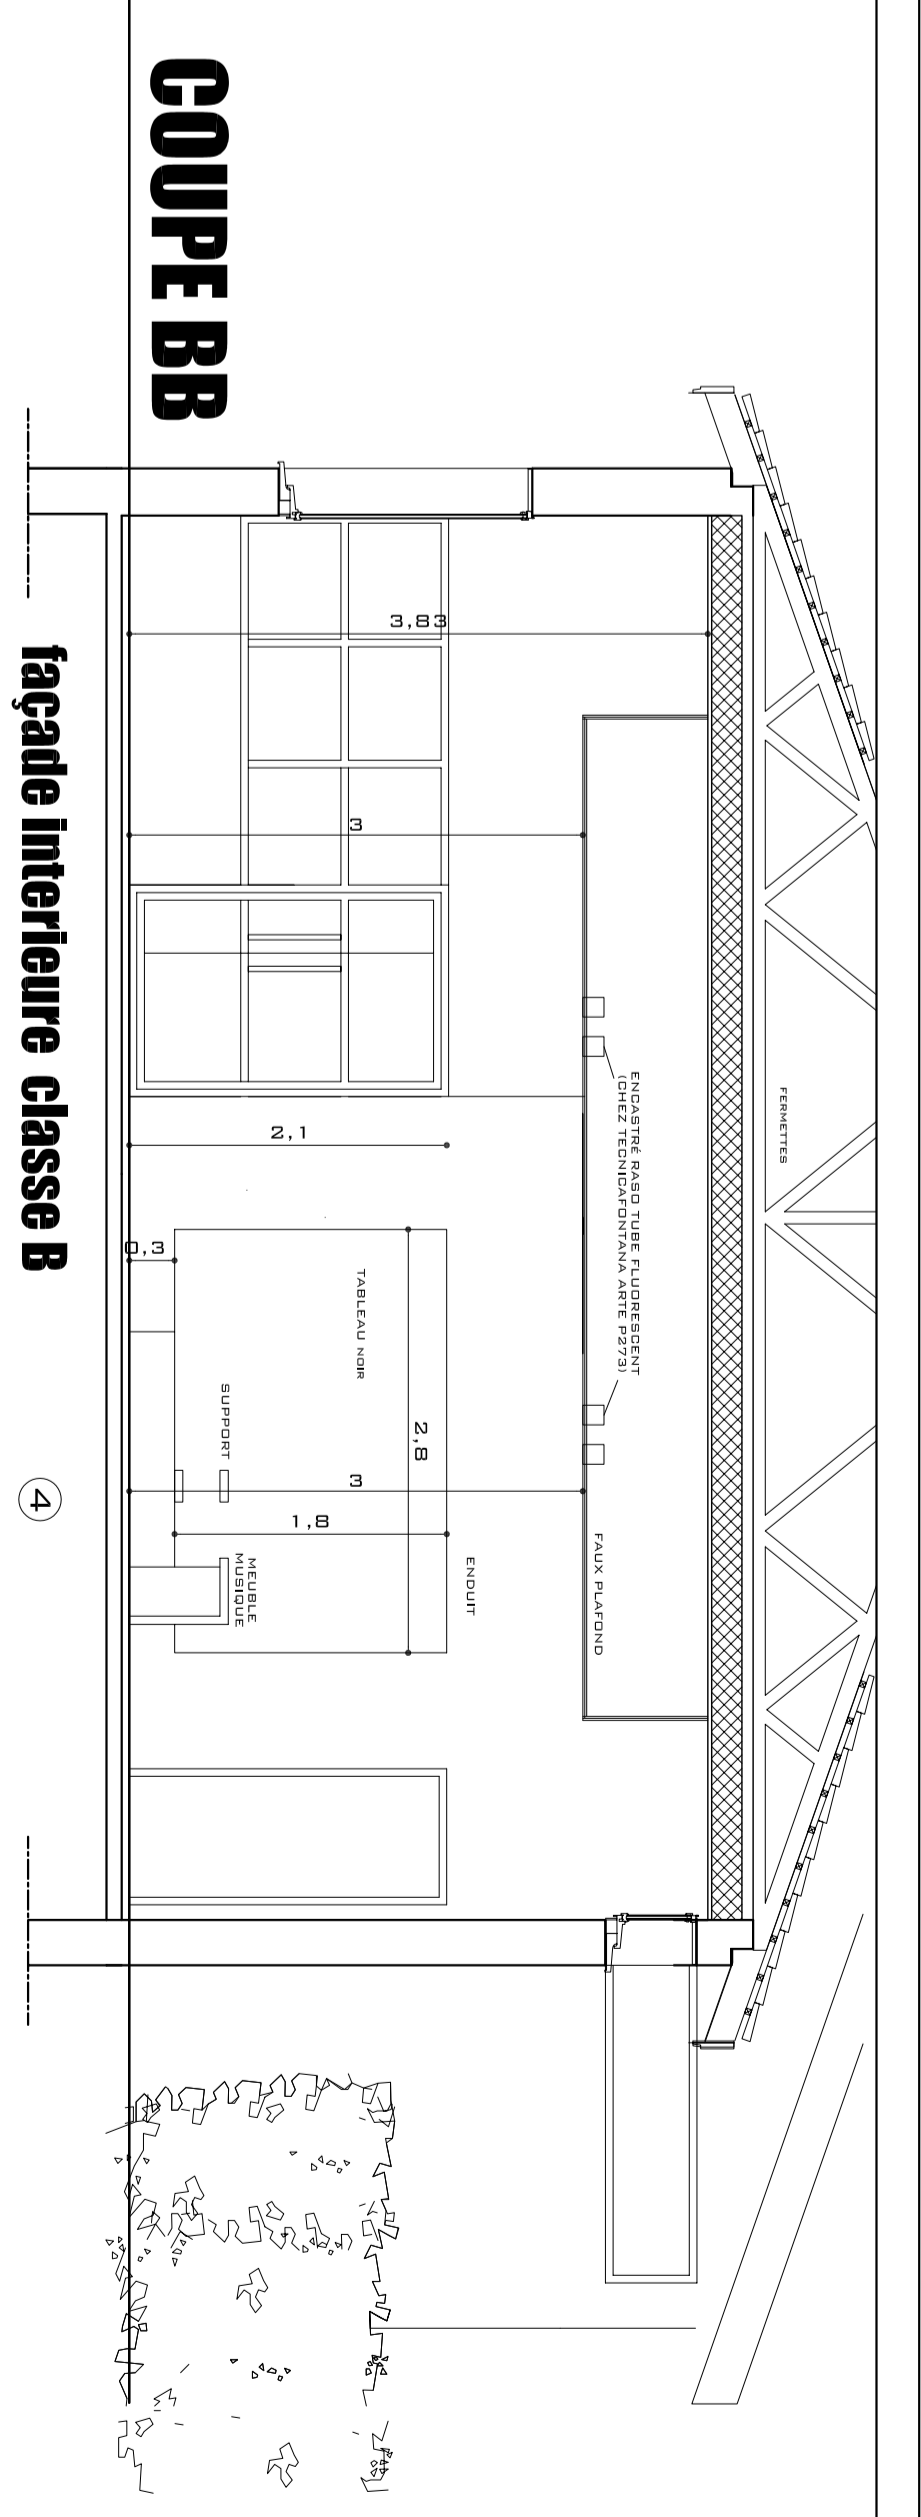
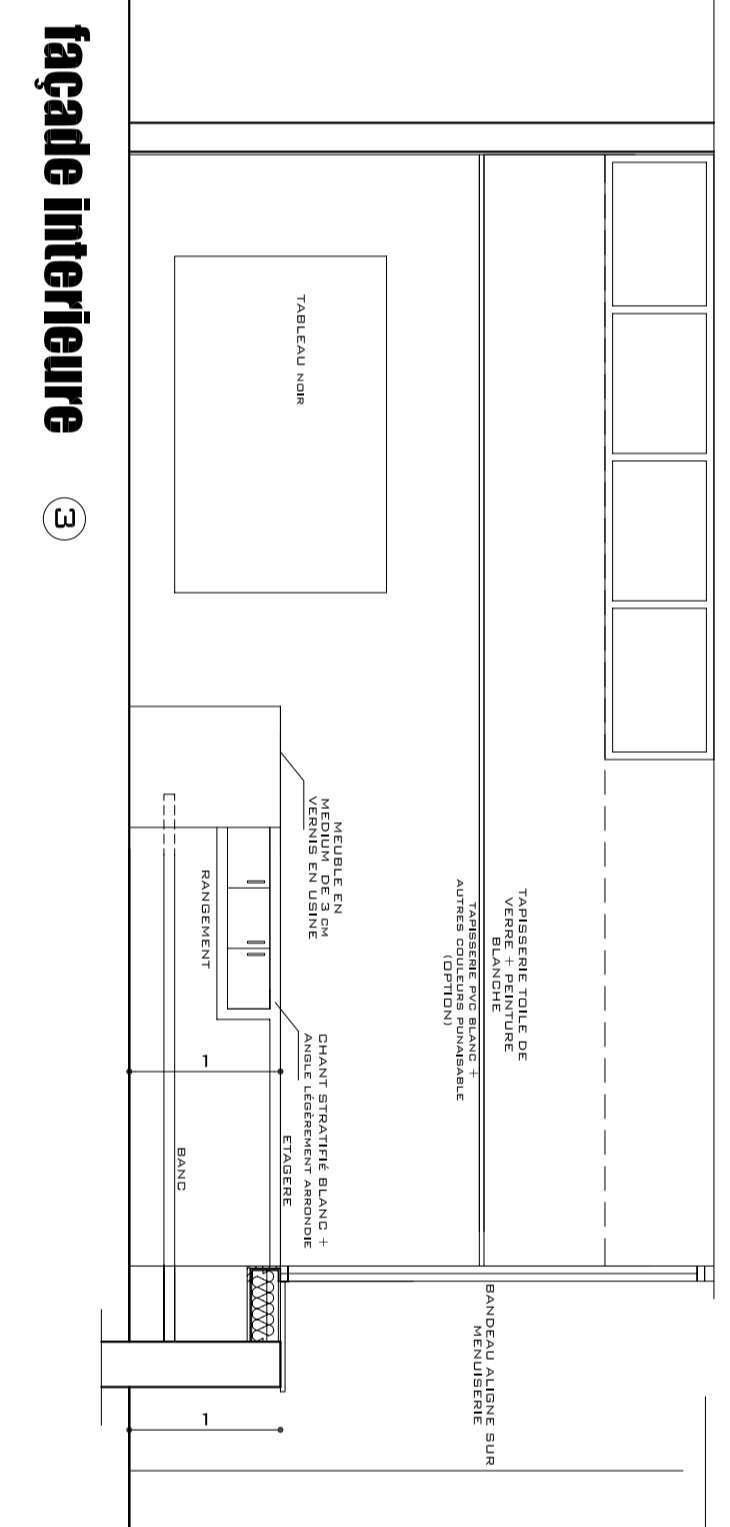
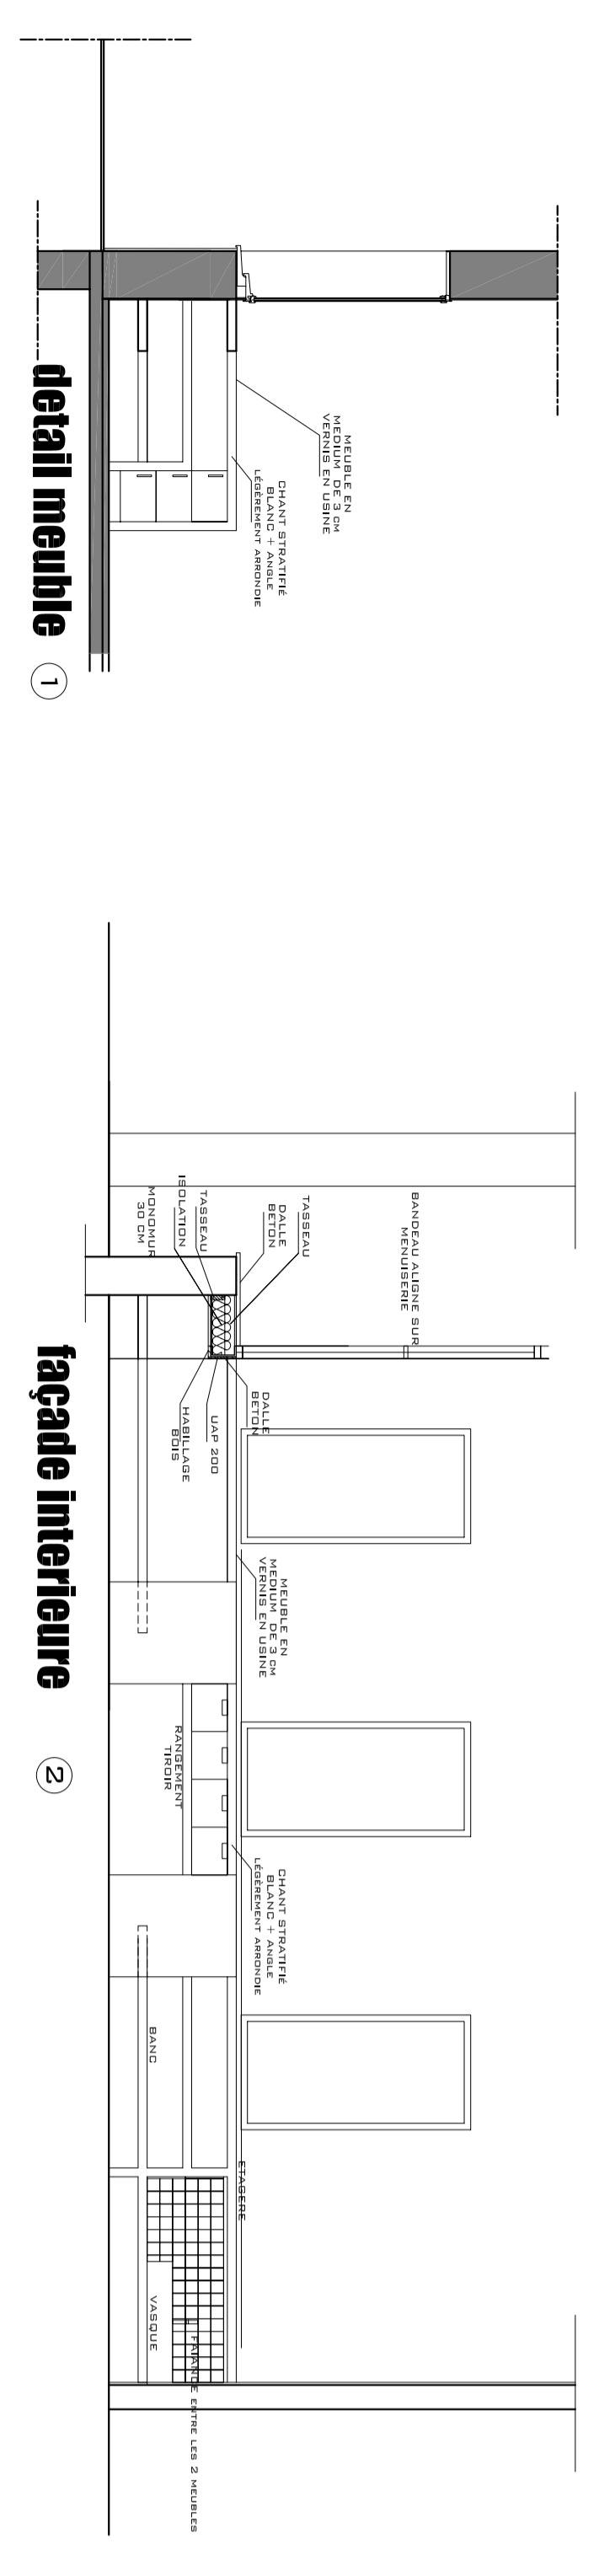
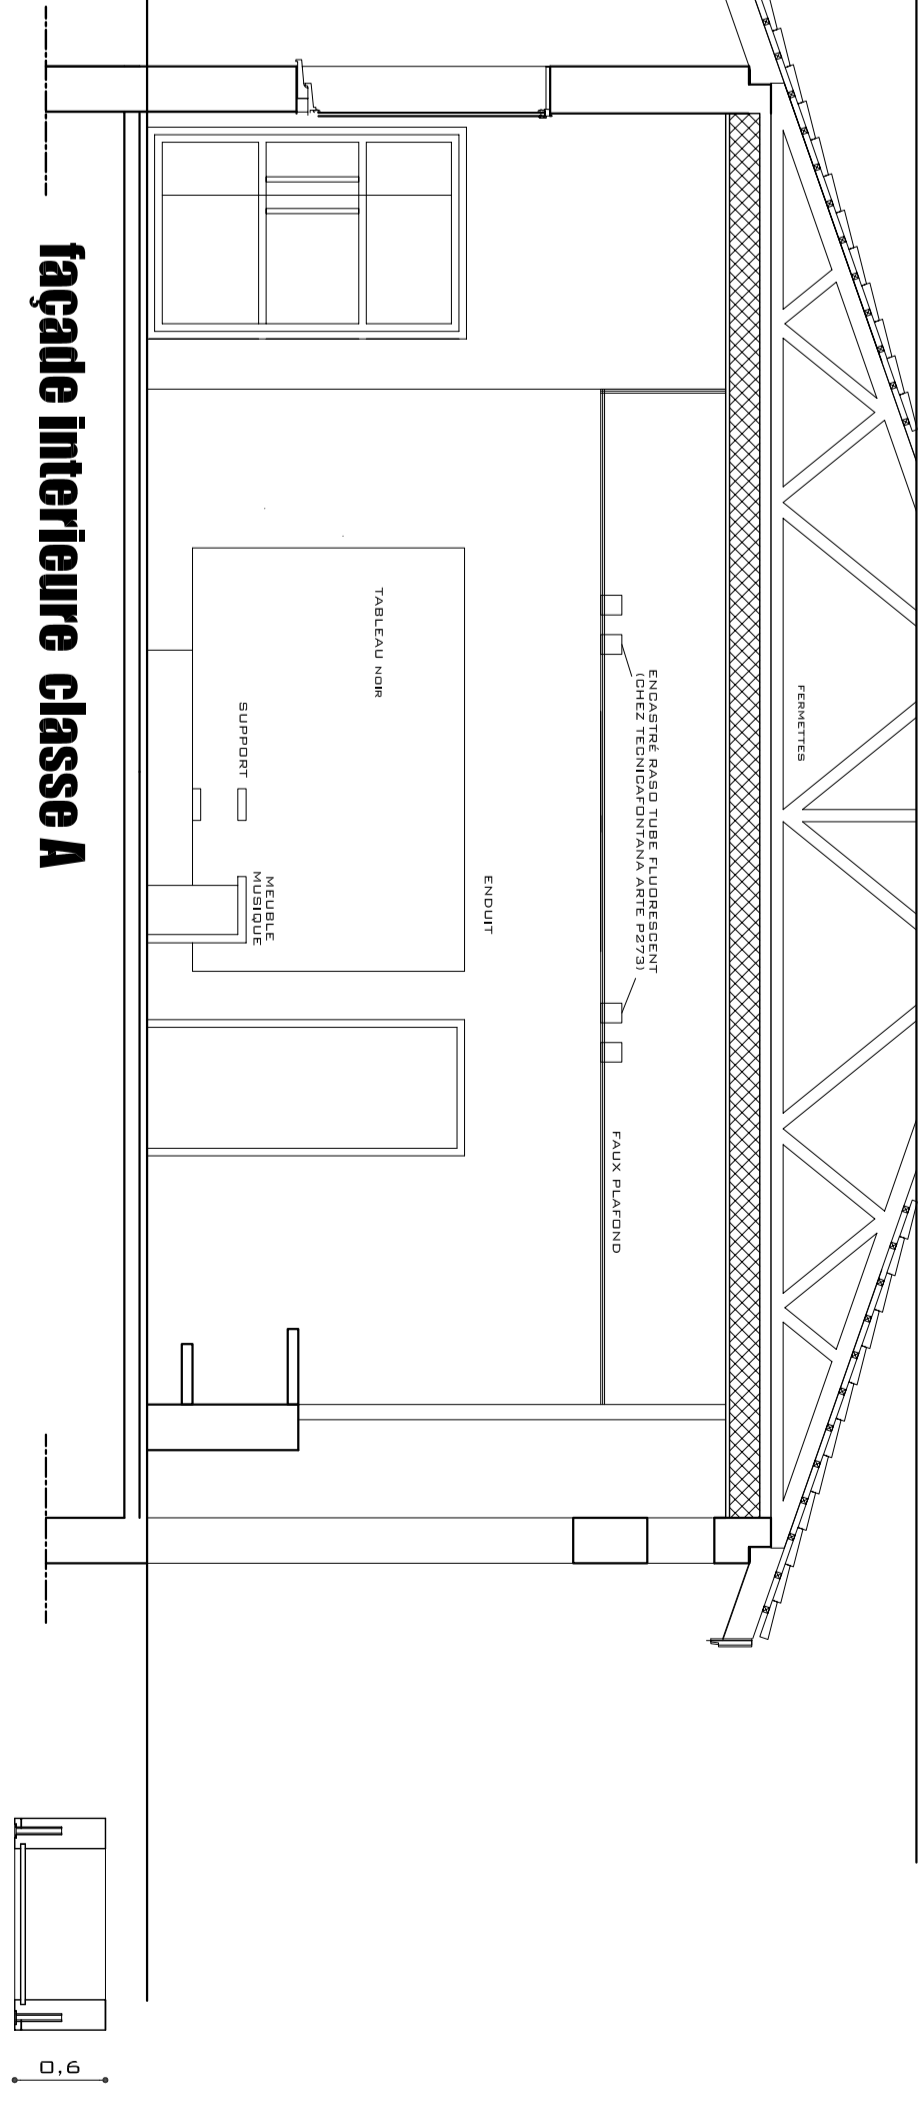
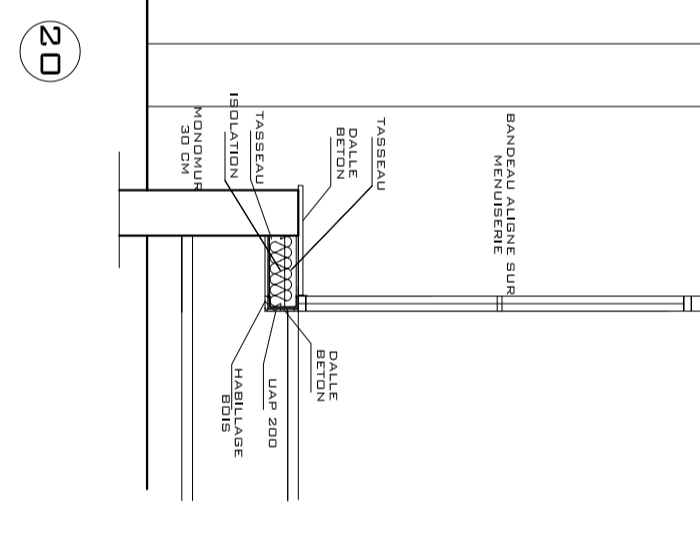



**FACADES INTERIEURE
 CLASSE B**

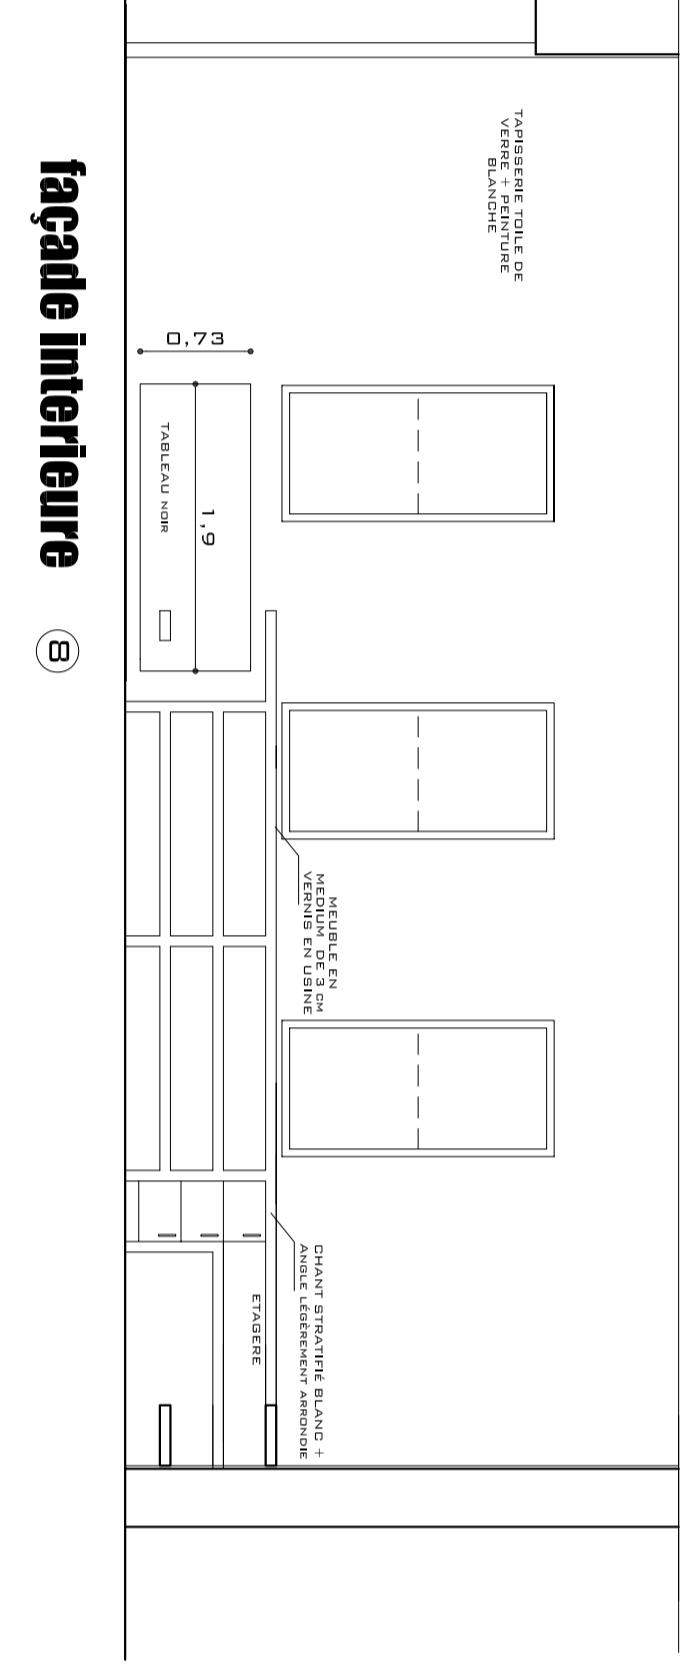


**FACADES INTERIEURE
 CLASSE A**

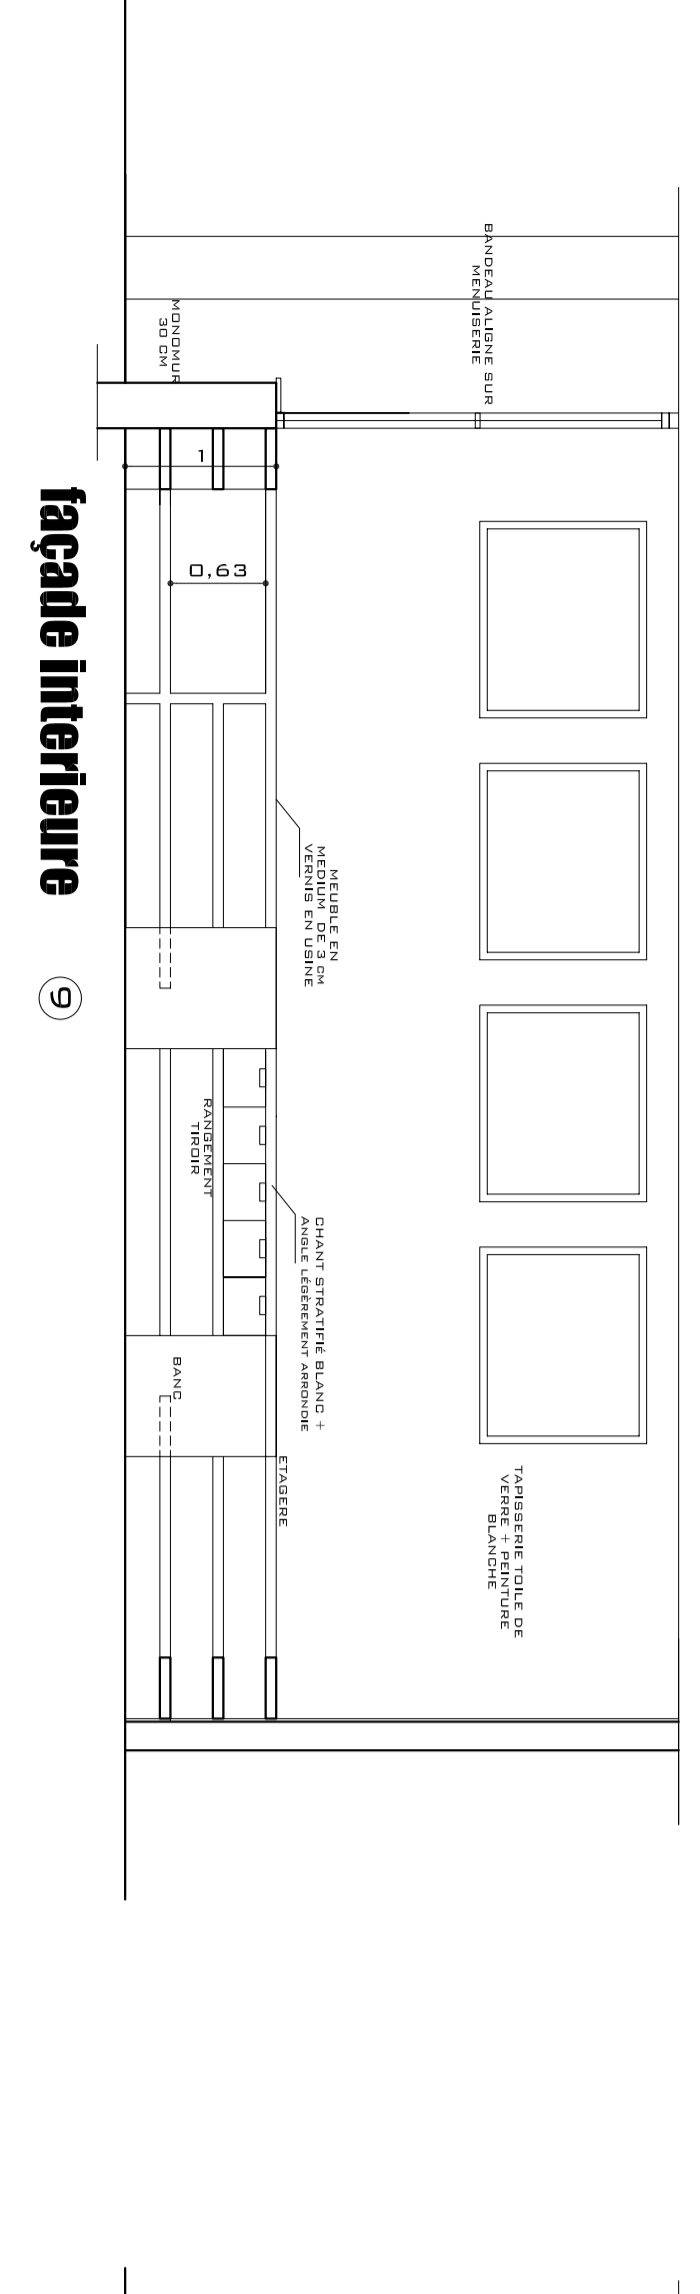


PLACARD DORTOIR

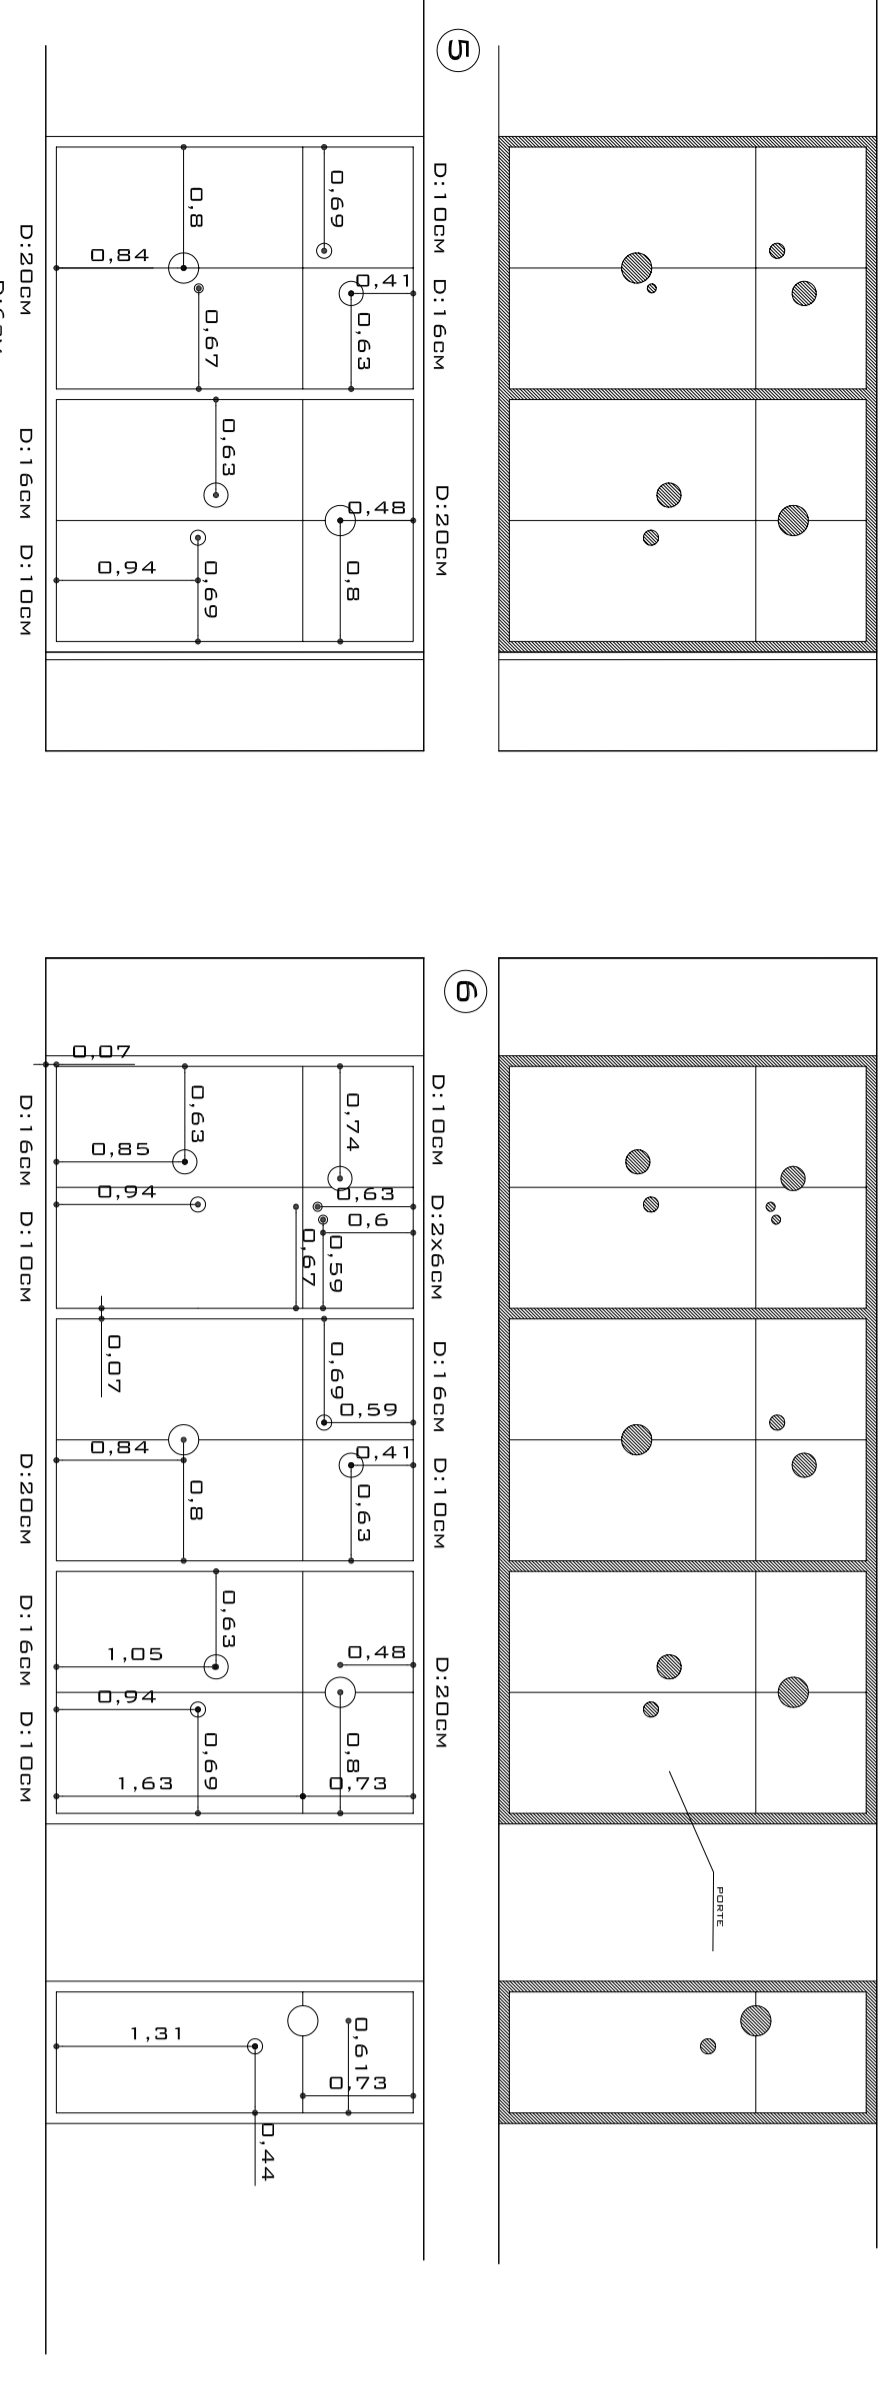



AMENAGEMENT

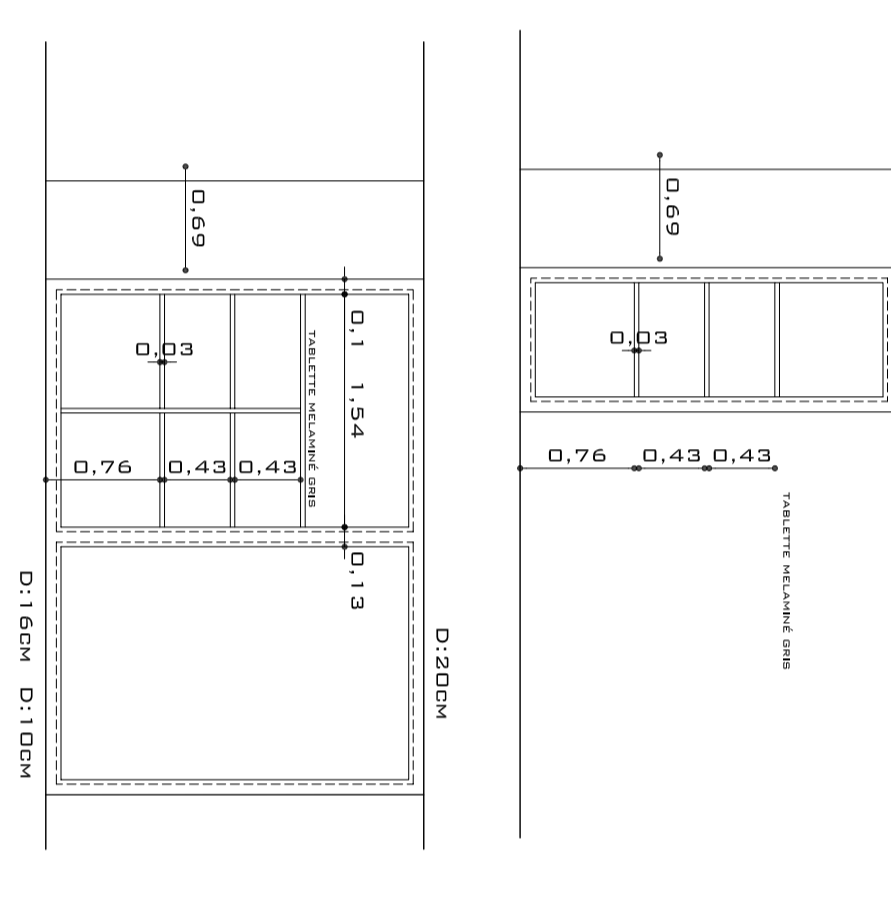

**FACADES INTERIEURES
 HALL**


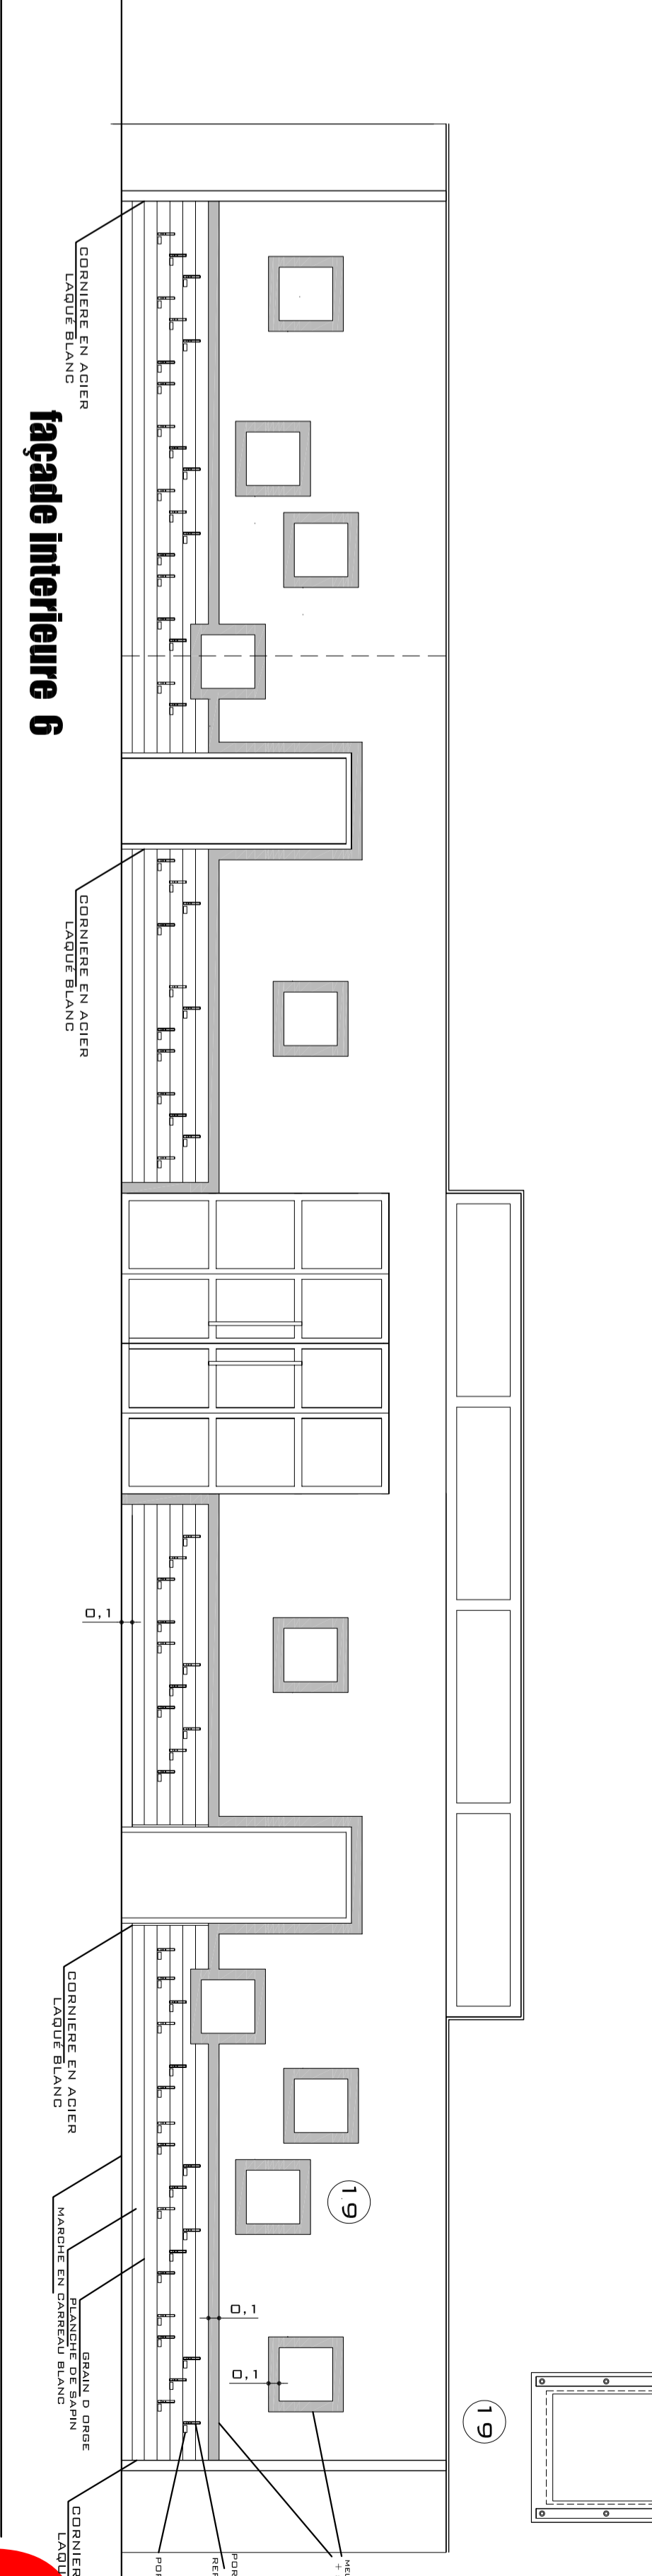


**FACADES INTERIEURES
 SANITAIRES**

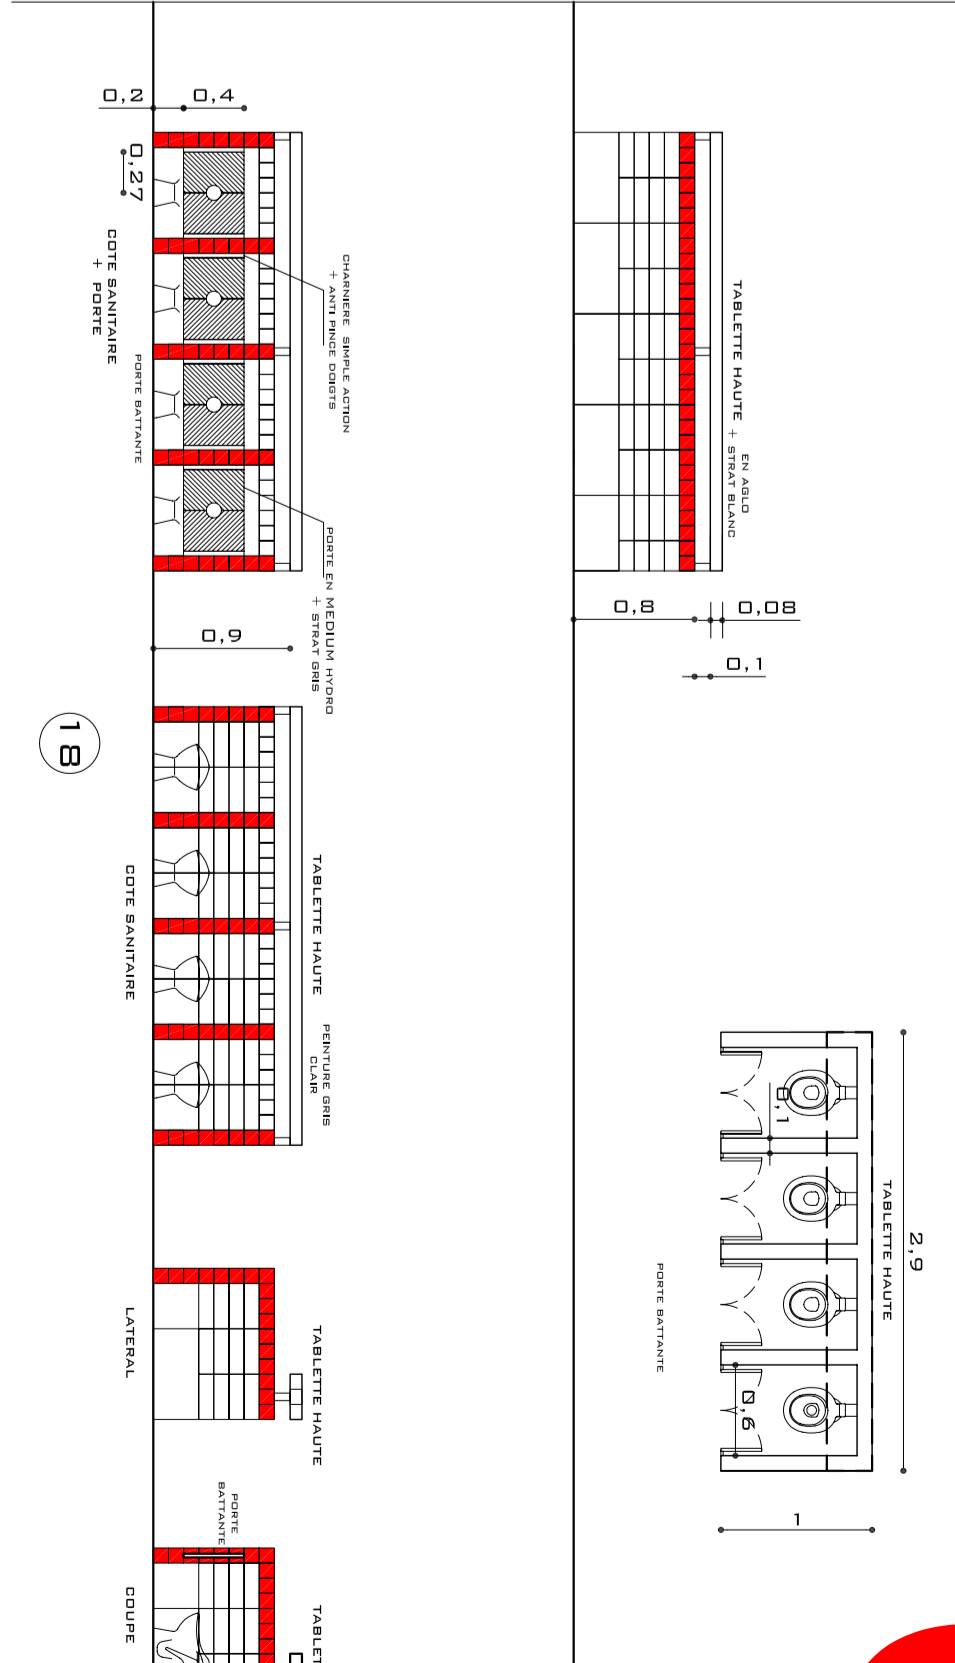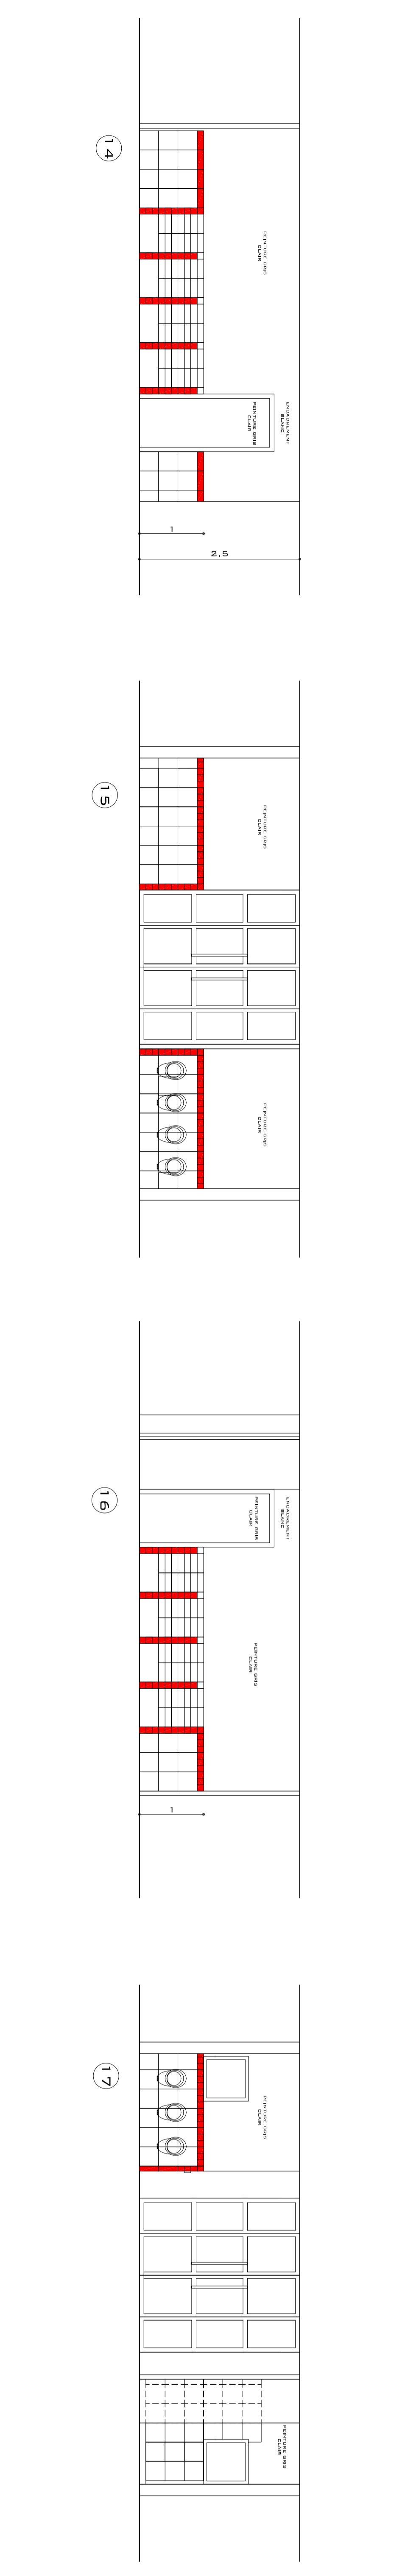


exterieur

Façade Sud

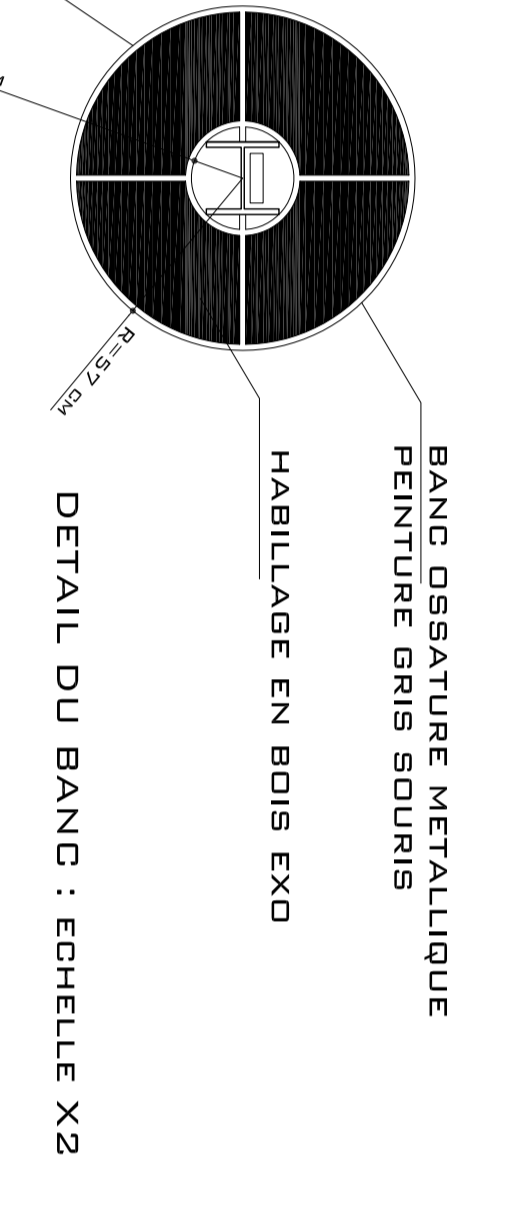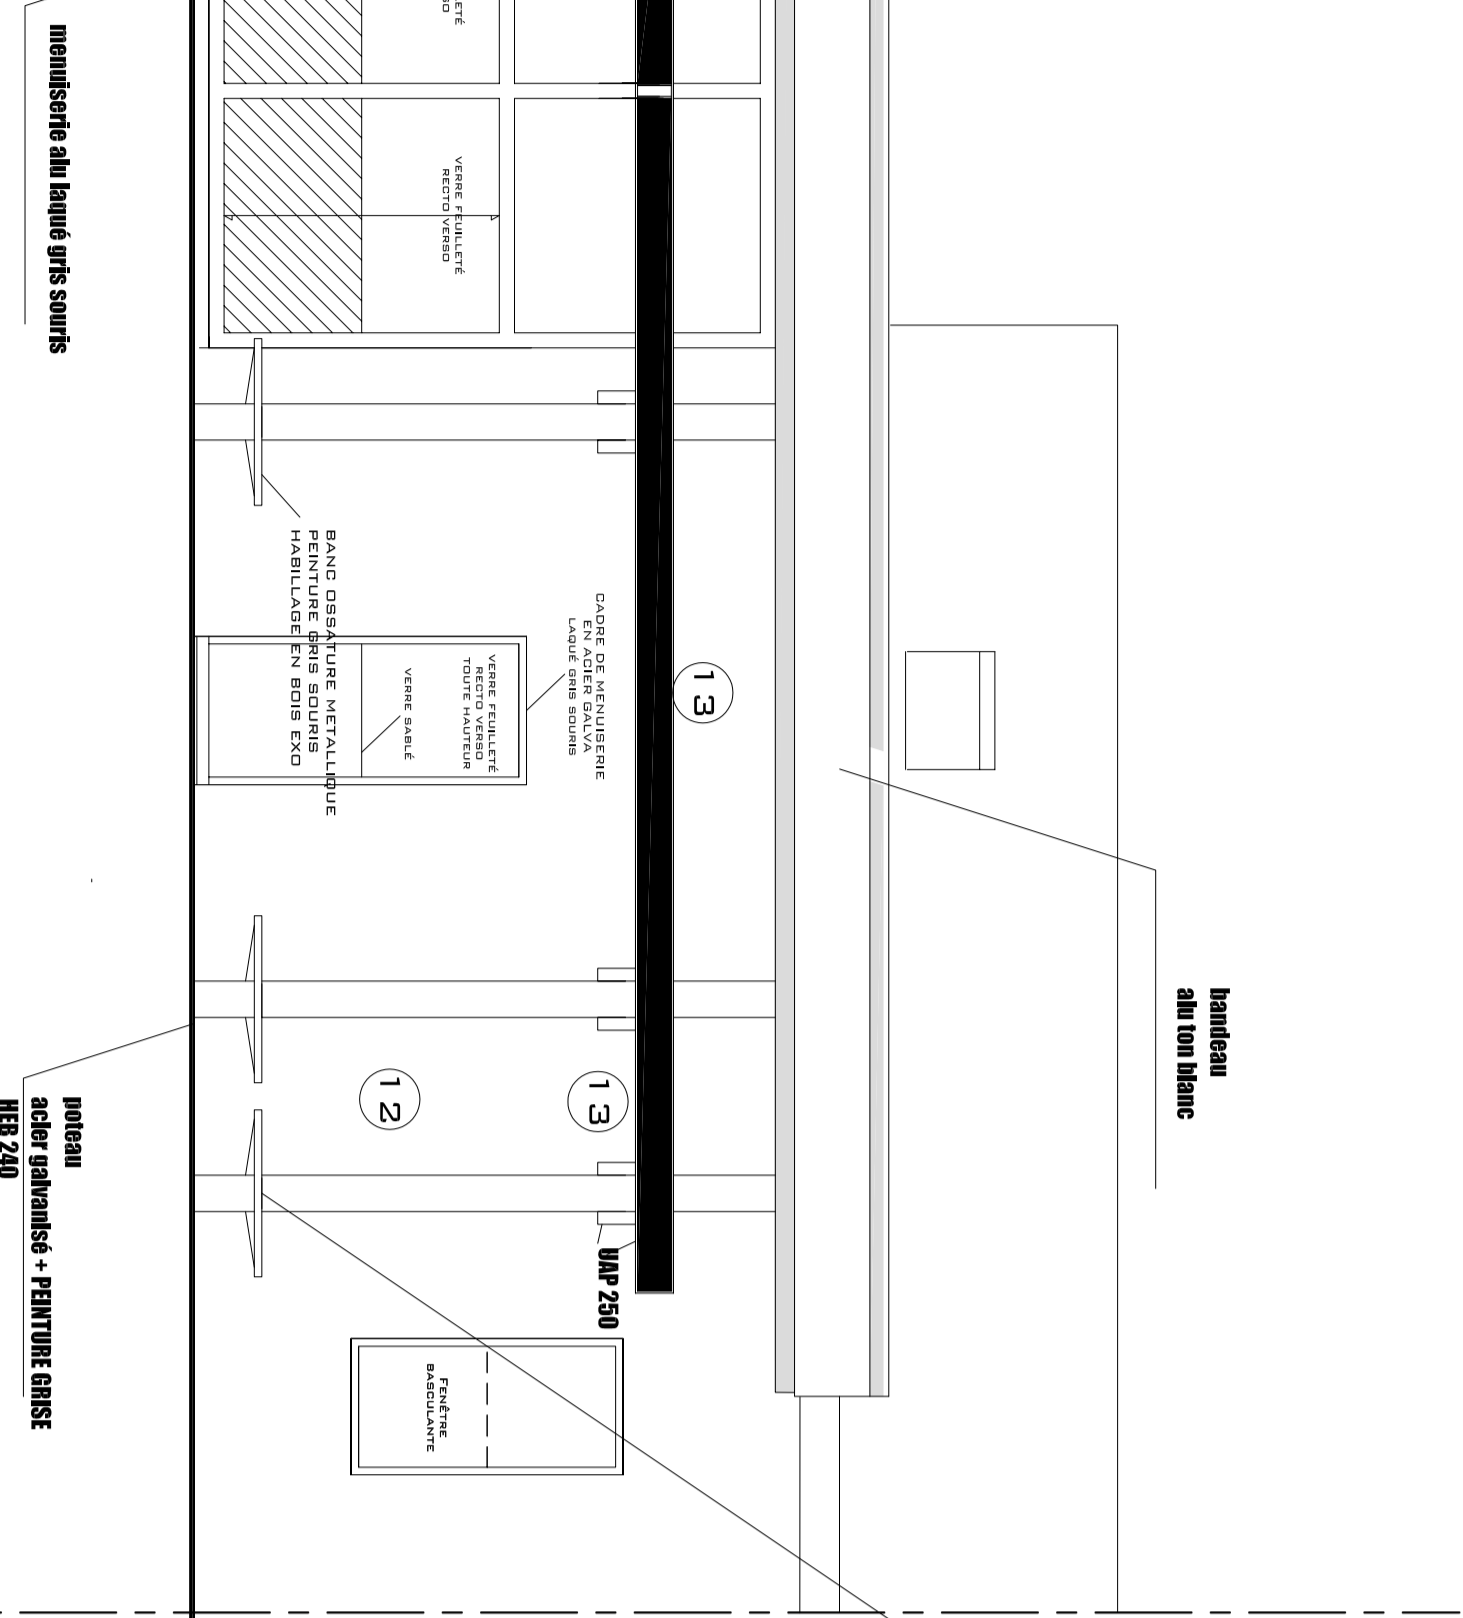

Façade Ouest

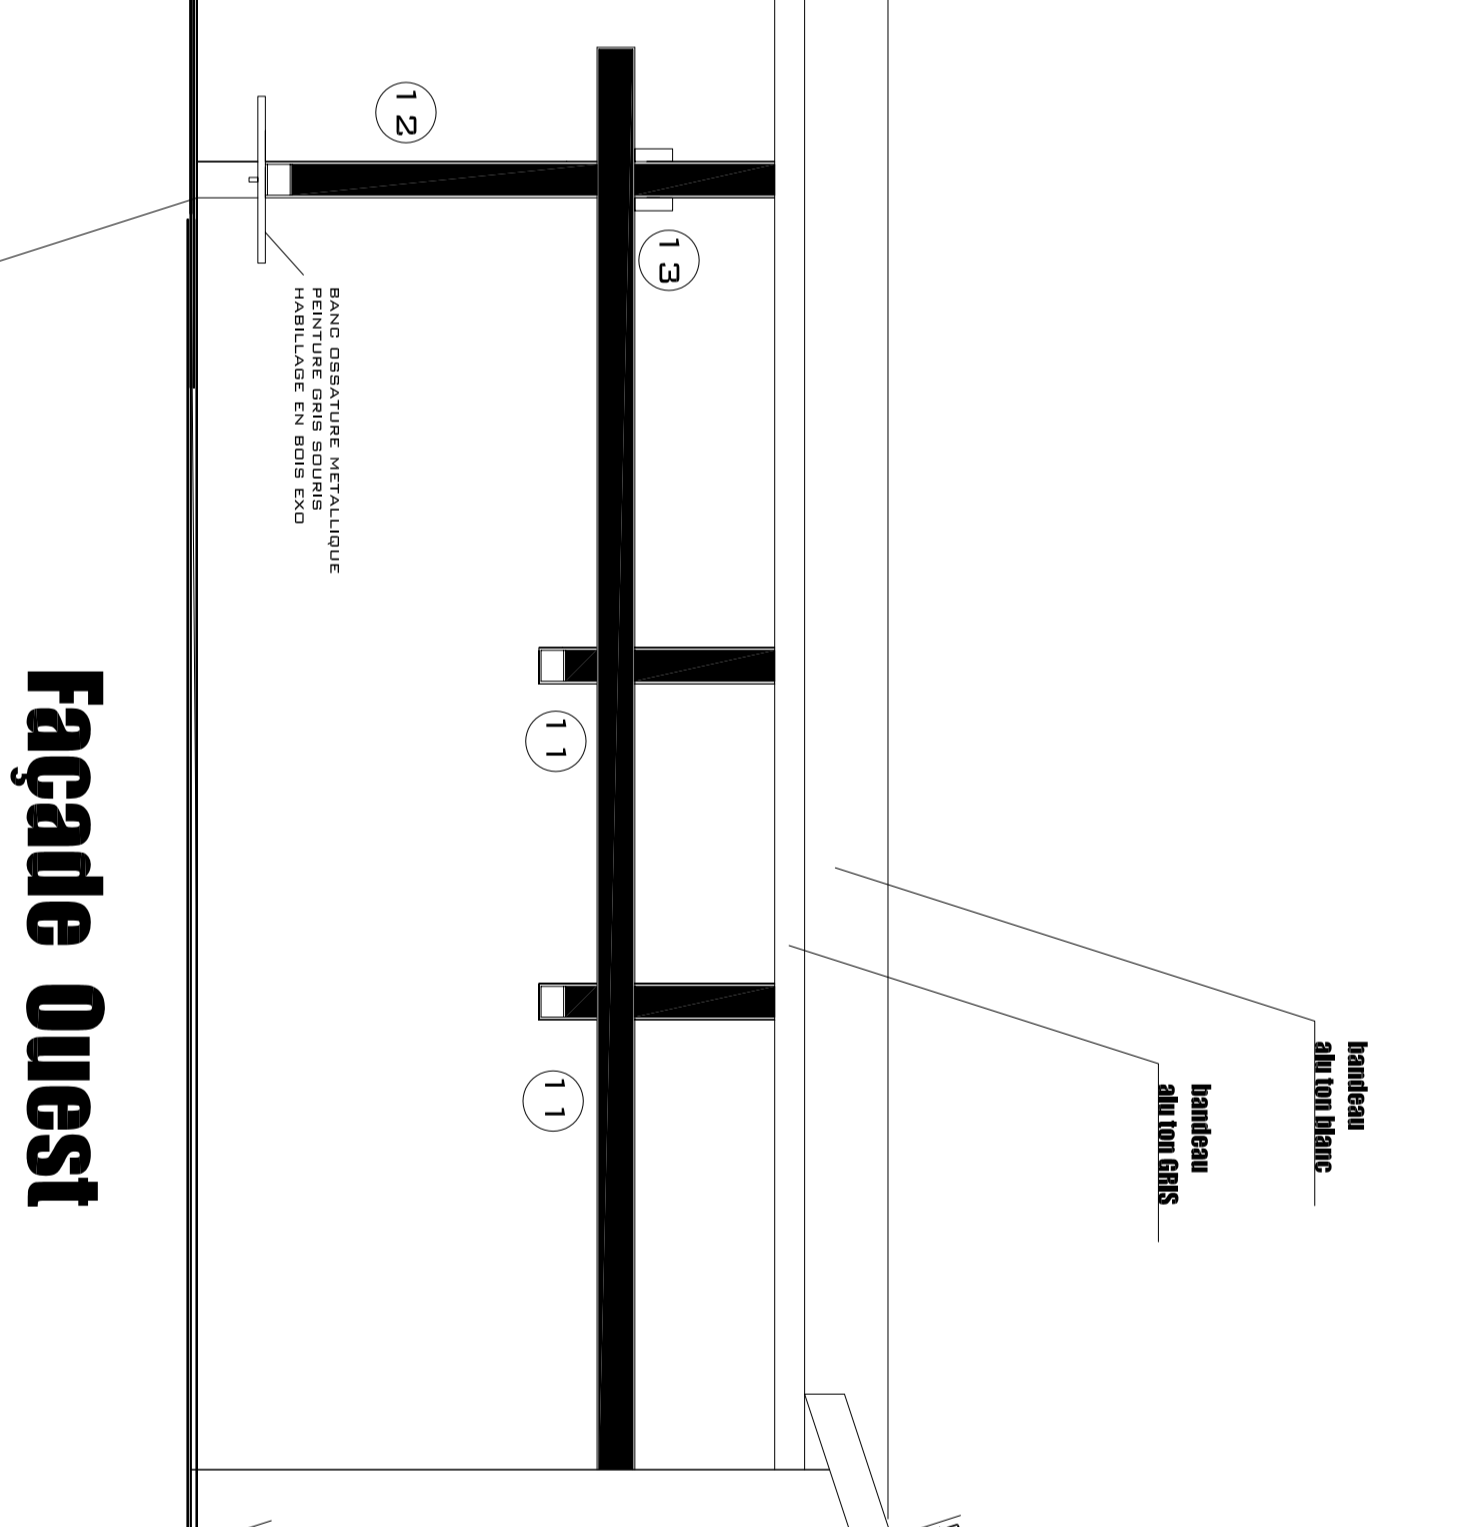

PLAN MENUISERIE

9