

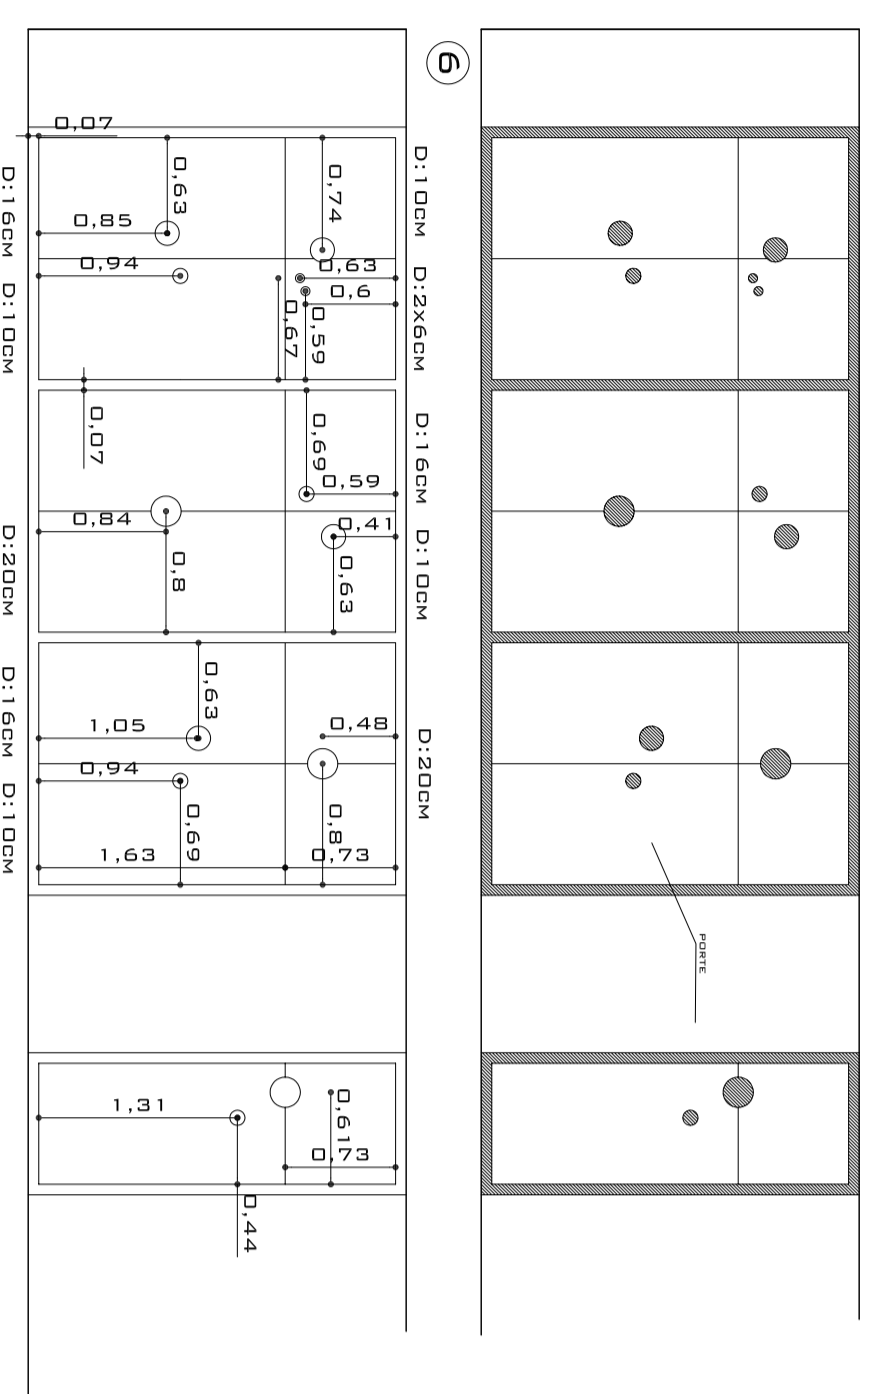



# PLACARD DORTOIR

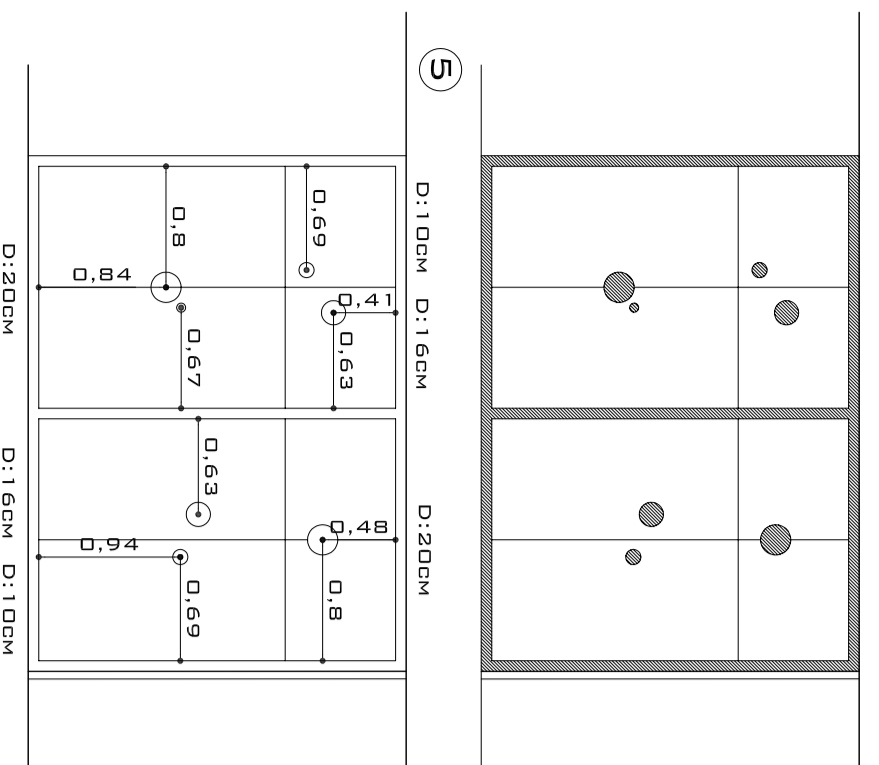

# AMENAGEMENT

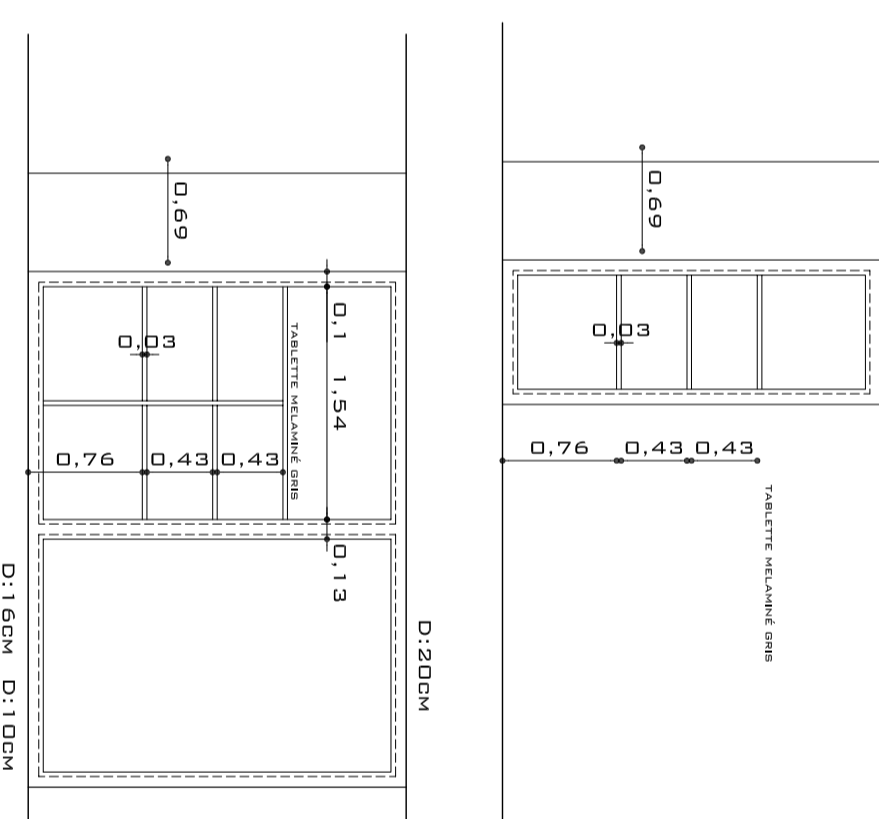

# FACADE INTERIEURE CLASSE A

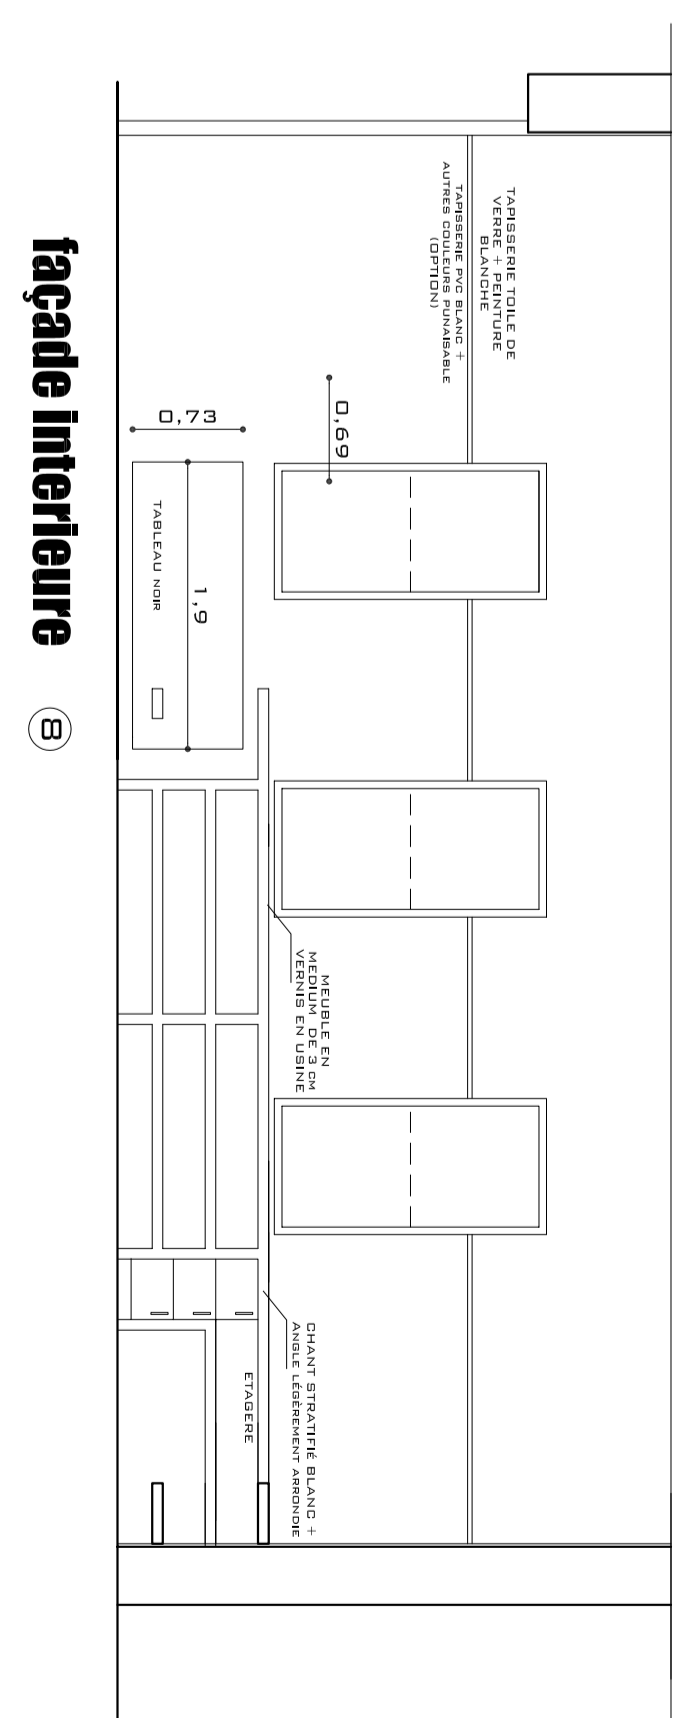

facade interieure

SALE MULTISPORT EXISTANT

COUPE AA


COUPE DD

COUR DE RECREATION  
PRIMAIRE

COUPE BB


HAIE (CLOTURE)

PORTAIL A CREER

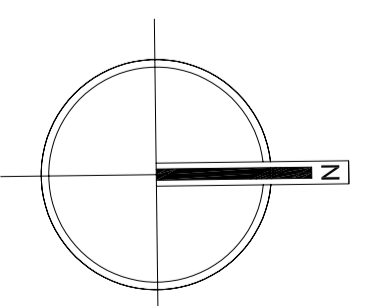

MATERIELLE

BATIMENT SCOLAIRE EXISTANT

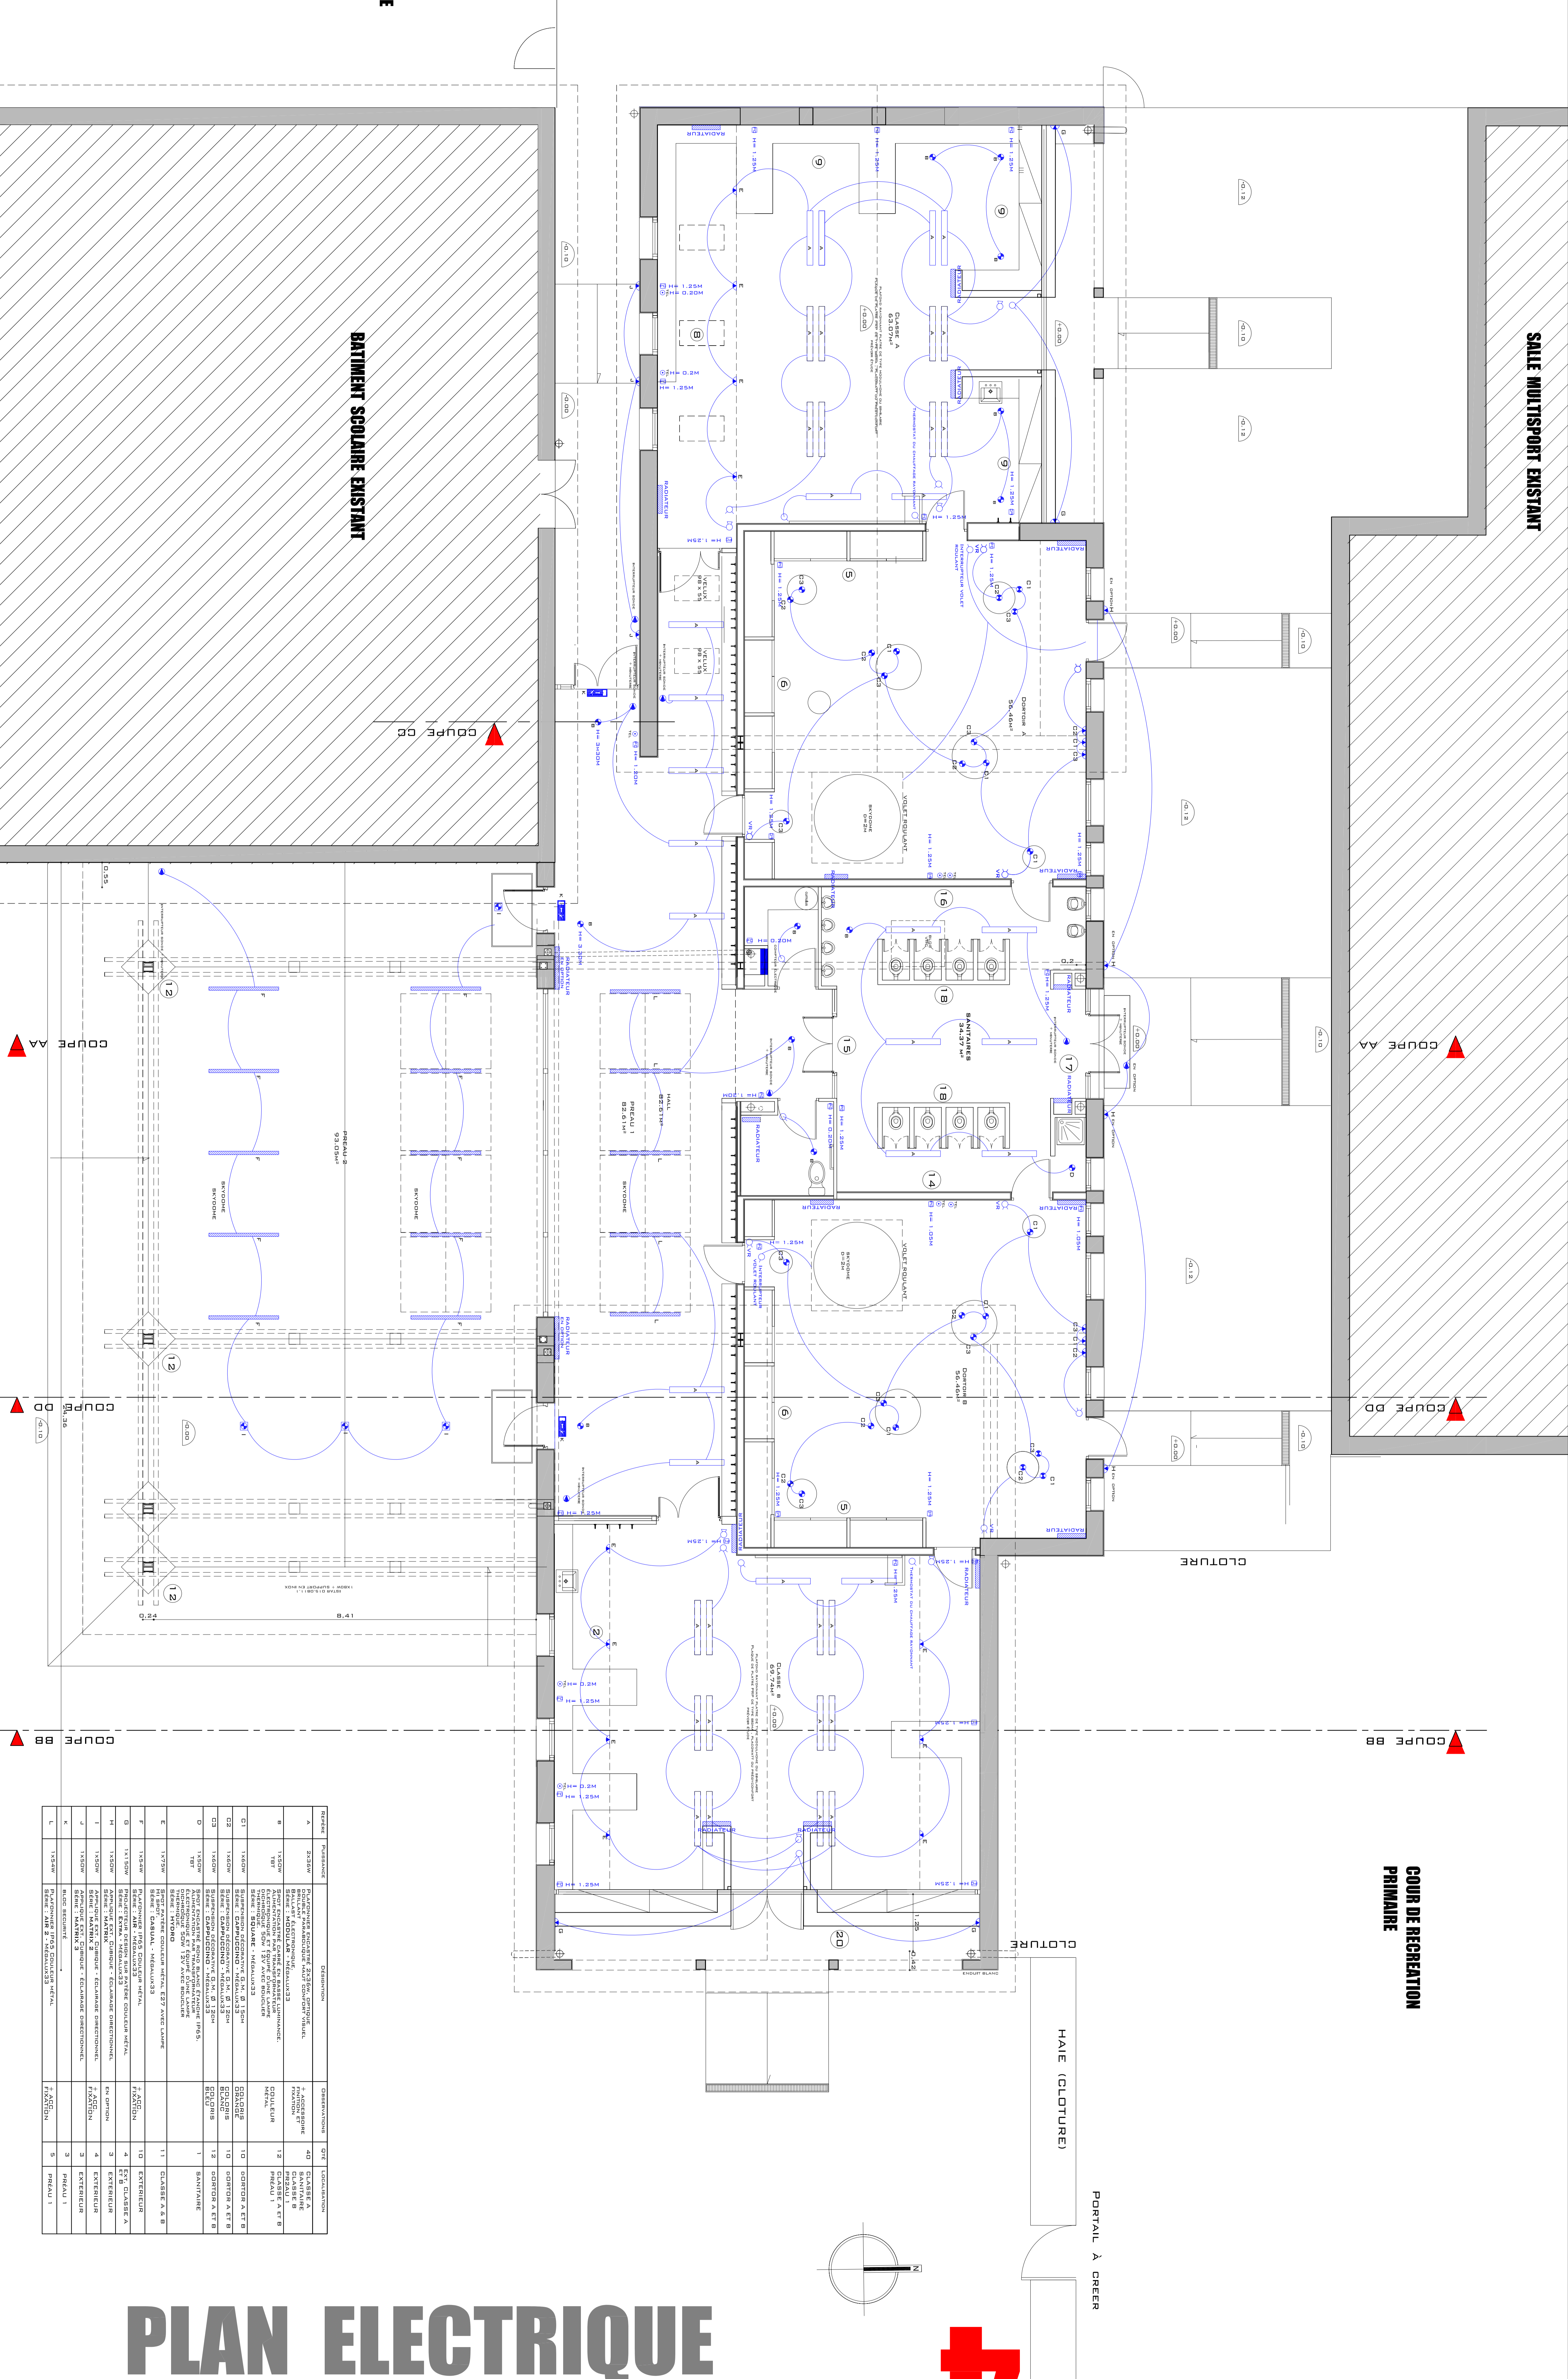


# PLAN ELECTRIQUE

**PLACIN - DENIS**  
 ARCHITECTE DPLG  
 33 600 PESSAC  
 Résidence Compostelle - RAT G1  
 tél: 06 84 85 16 06

12 JANV 06

ECHELLE  
 1/50 ème

**EXTENSION DE L'ECOLE DE MEYRIE**  
 MAITRE D'OUVRAGE : Mairie de Biscarrosse