



façade intérieure 9

DETAIL STRUCTURE

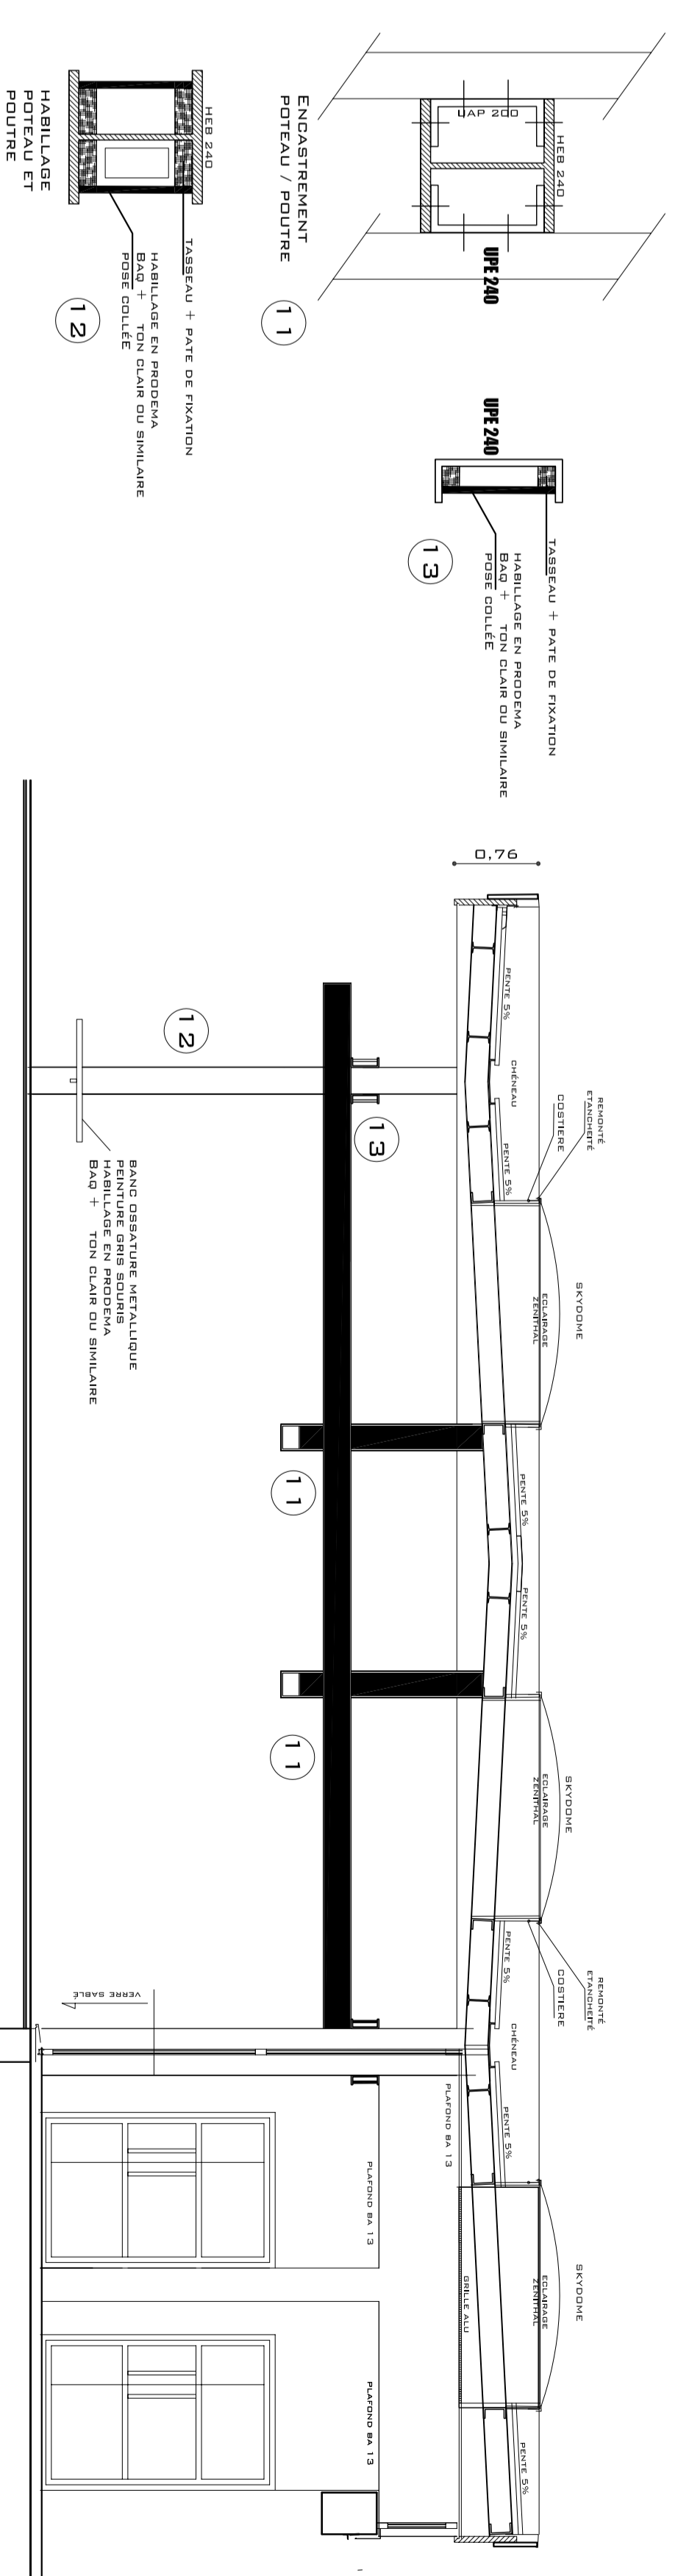

SALLE MULTISPORT EXISTANT

BATIMENT SCOLAIRE EXISTANT

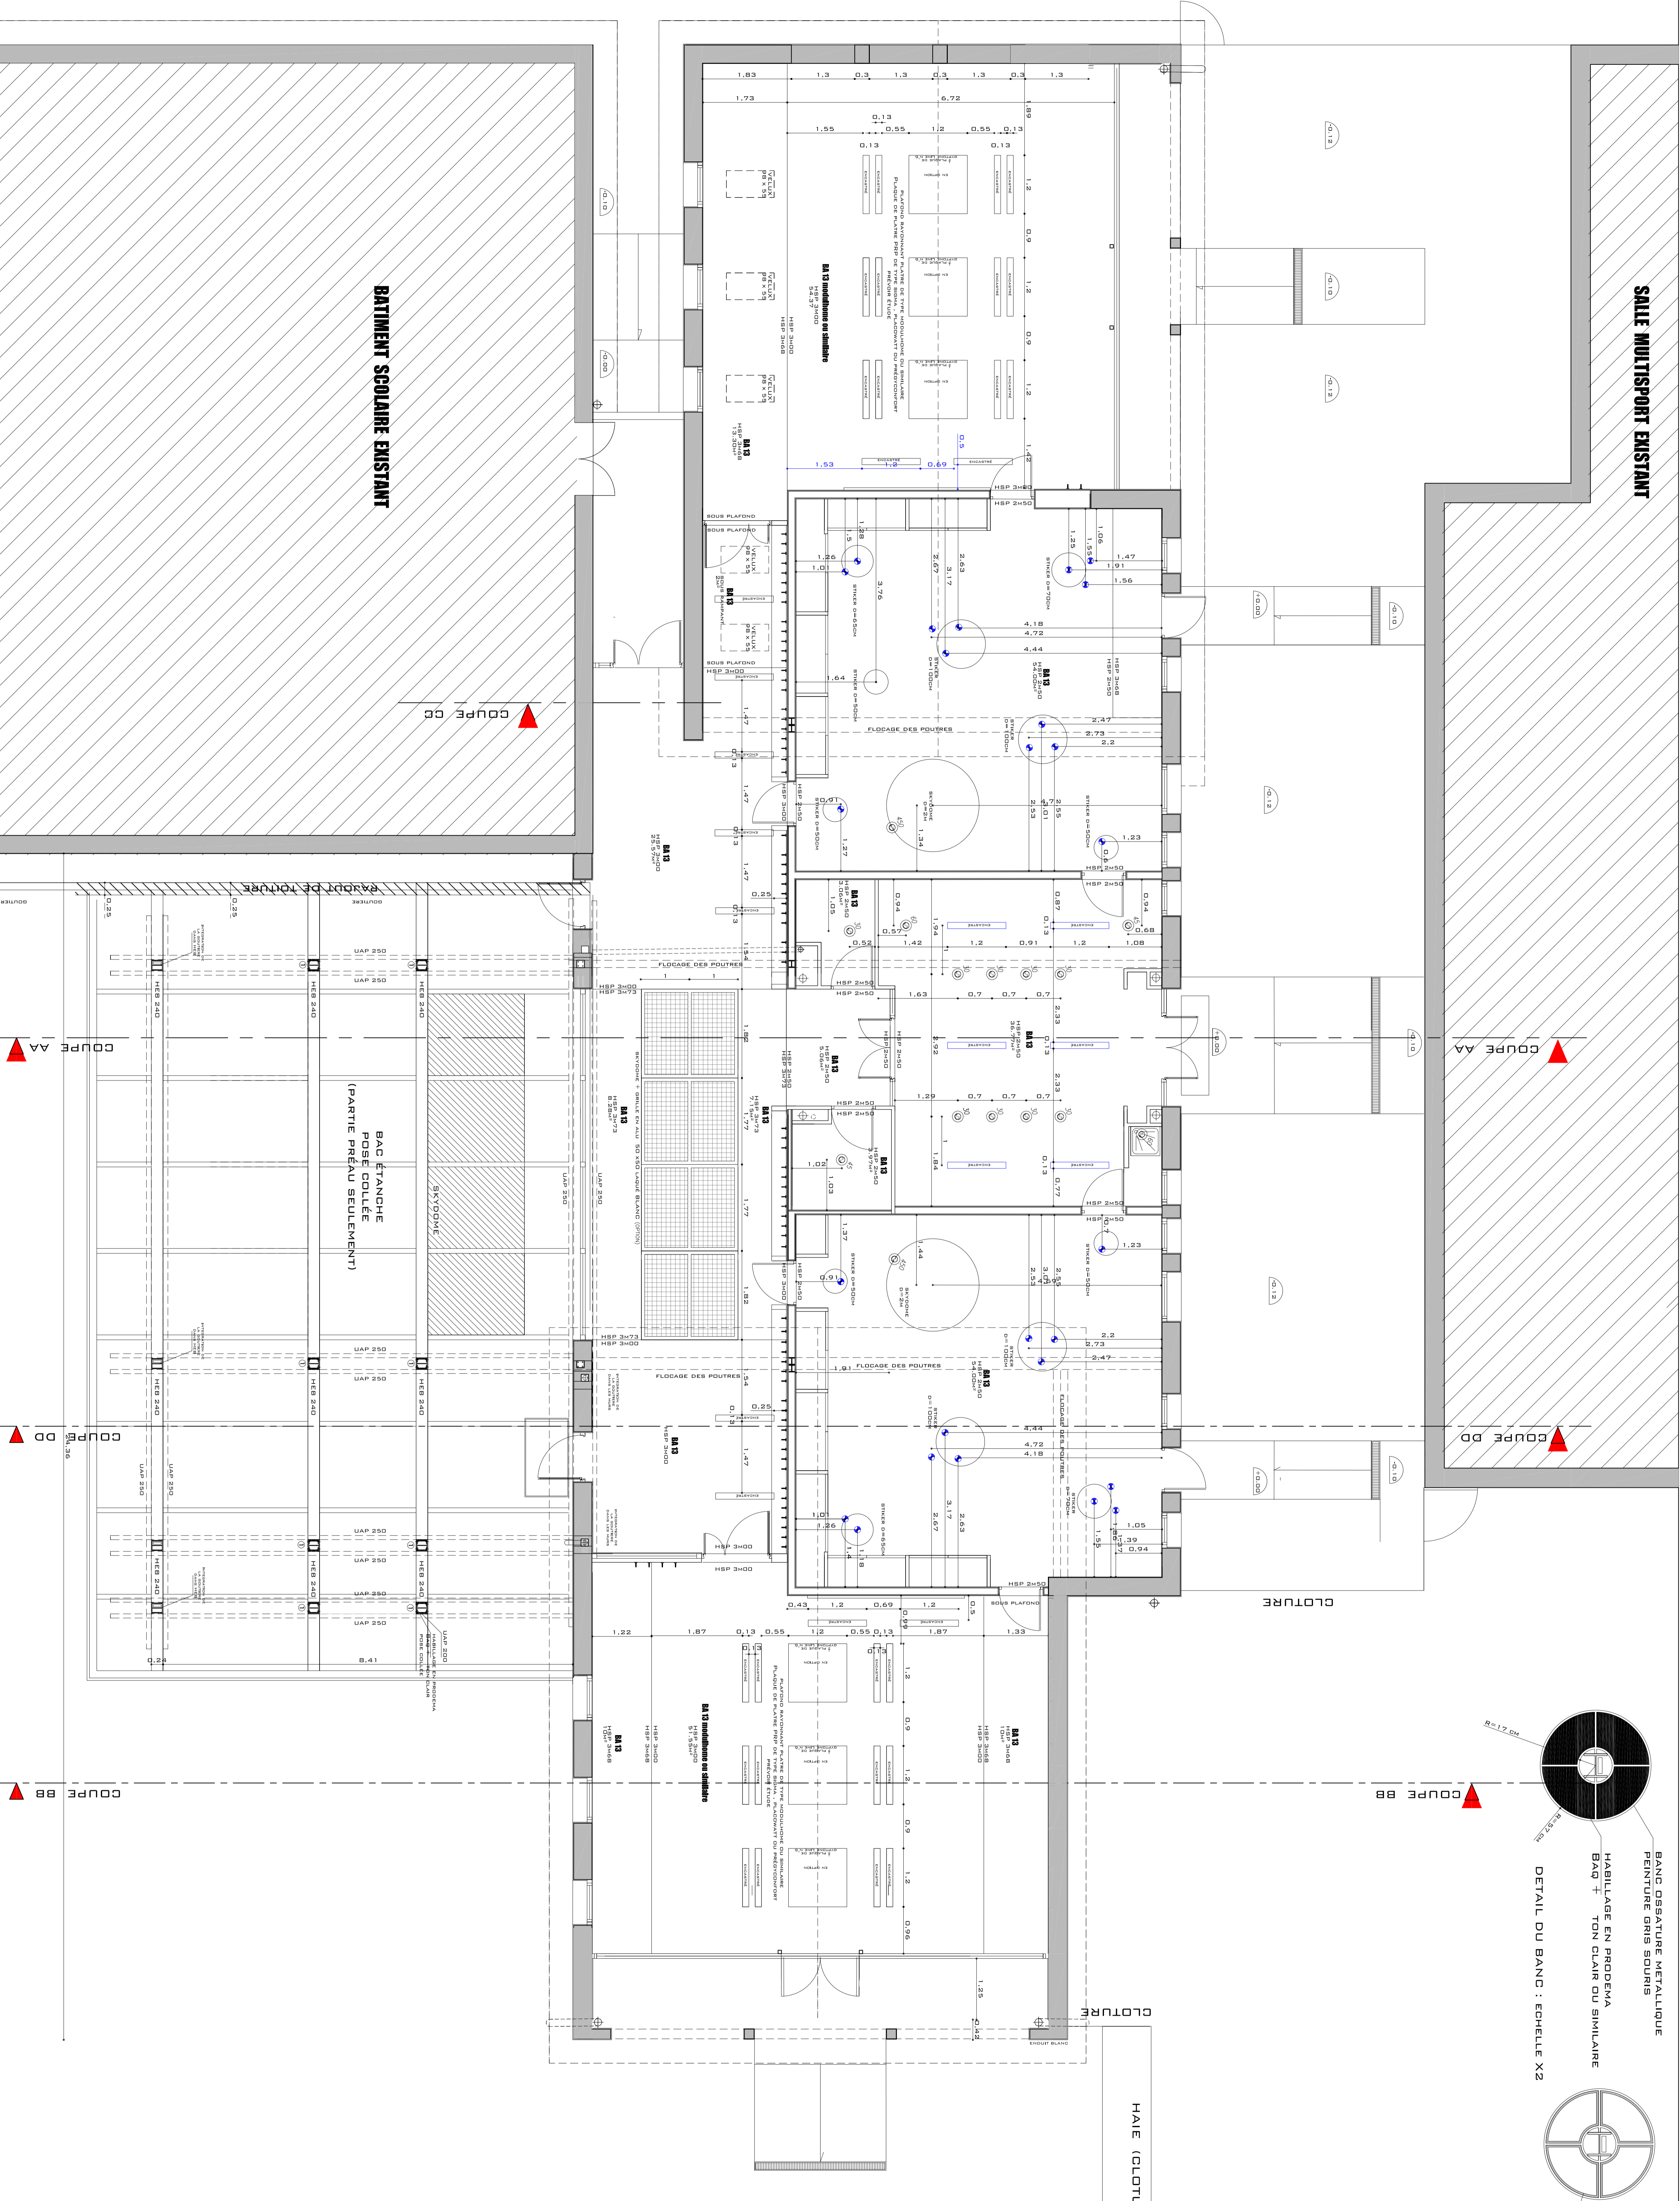


COUPE AA

COUPE DD


COUPE AA

COUPE DD


COUPE BB

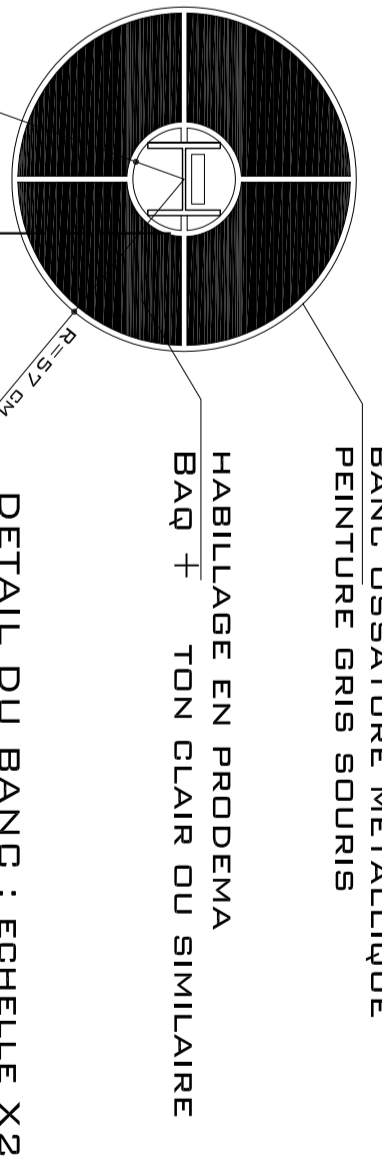

BAND OSSATURE METALLIQUE
Finition sans soudure
HABILLAGE EN PRODEMA
BAQ + TON CLAIR OU SIMILAIRE

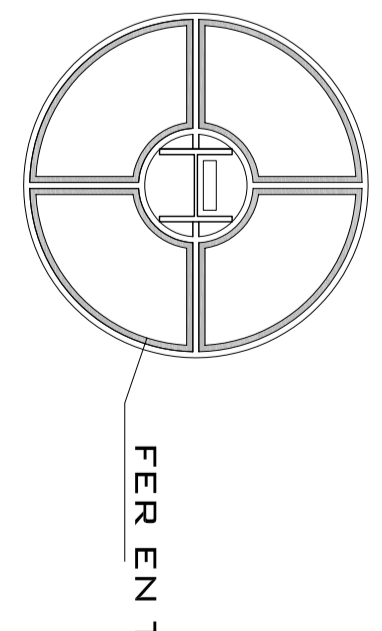

FER EN T

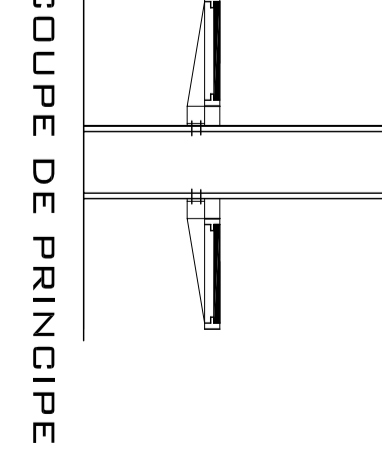


COUPE DE PRINCIPALE


DETAIL DU BANC : ECHELLE X2

PORTAIL A CREER

HAIE (CLOTURE)

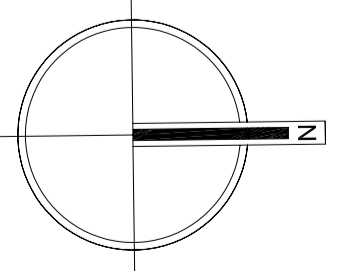

PLAN PLAFOND

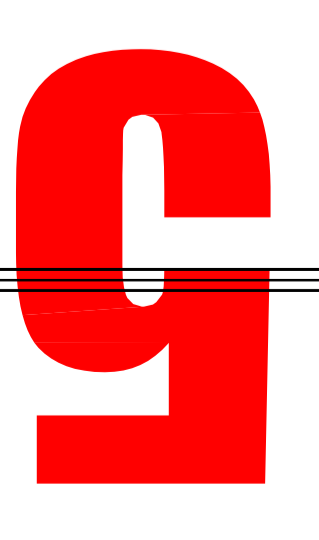

EXTENSION DE L'ECOLE DE MEYRIE
Maitre d'ouvrage : Mairie de Biscarrosse

12 JANV 06

ECHELLE
1/50 ème

PLACIN - DENIS
ARCHITECTE DPLG
33600 PESSAC tél: 06 64 85 16 06
Résidence Composite - BAT 61