
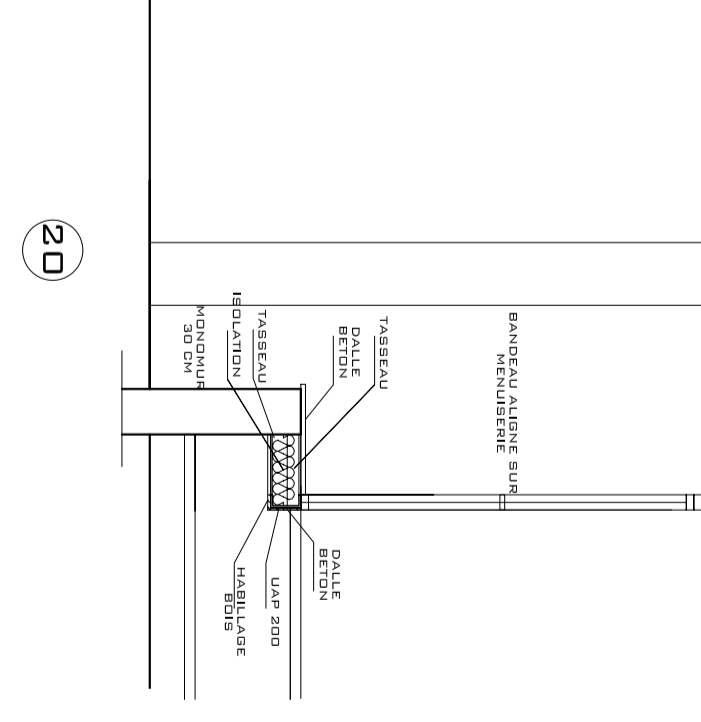


facade Interieur 6


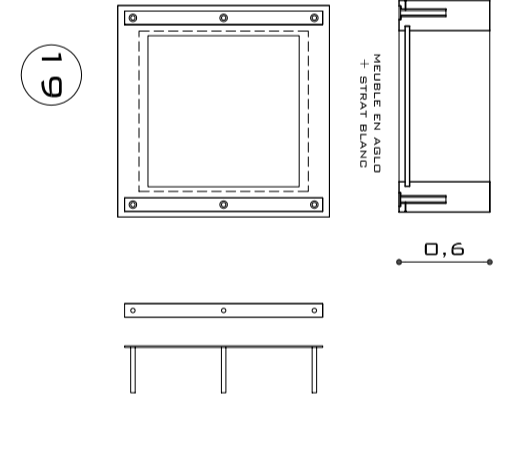


20

COUR DE RECREATION
PRIMAIRE


PORTAIL A CREER

HAIE (CLOTURE)

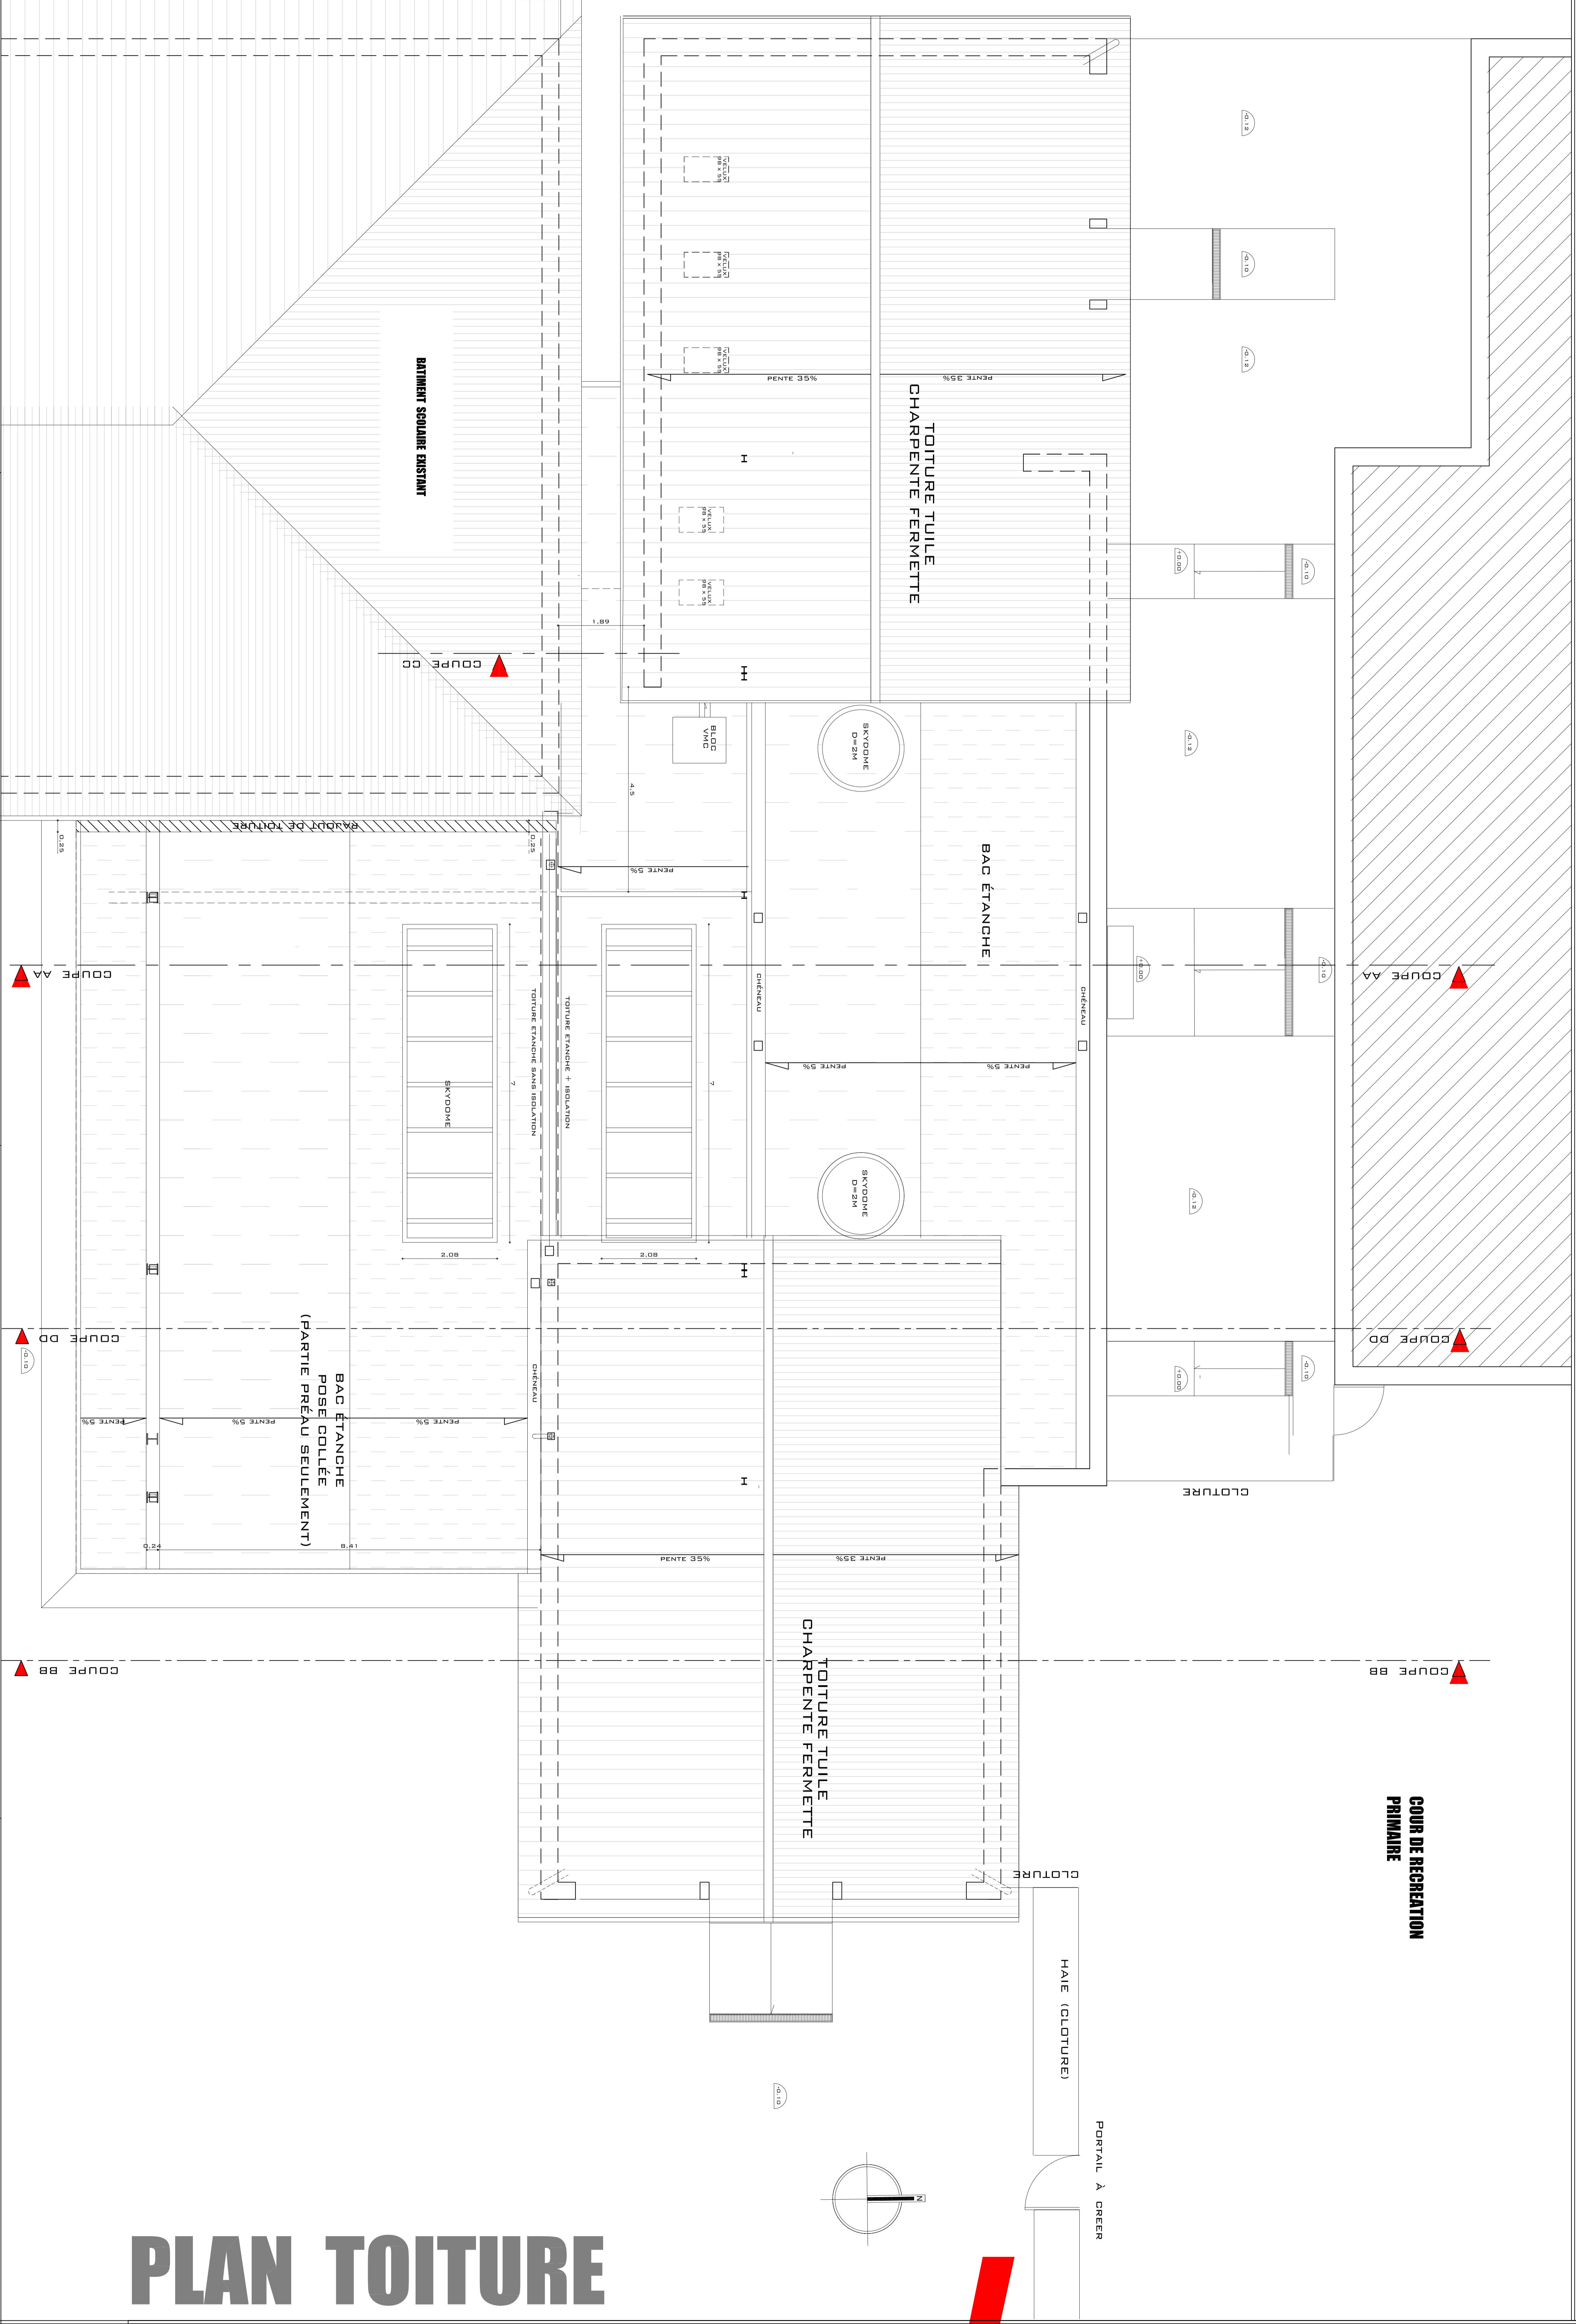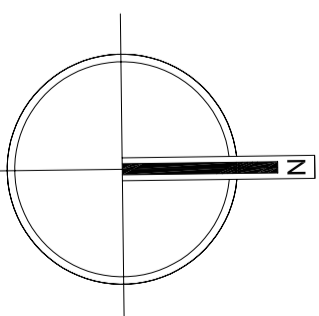

PLAN TOITURE

EXTENSION DE L'ECOLE DE MEYRIE
Maitre d'ouvrage : Mairie de Biscarrosse

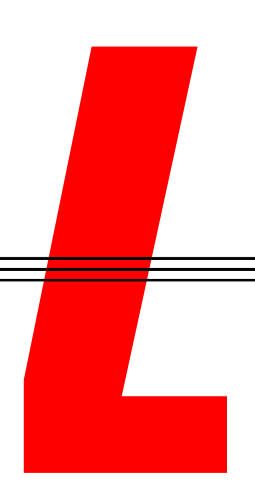

12 JANV 06

EGHELLE
1/50 ème

PLACIN - DENIS
ARCHITECTE DPLG

Residence Compostelle - BAT 61
33 600 FESSAC tél: 06 64 85 16 06